

Architectural floor plan showing a building layout with various rooms and dimensions.

Rooms and Areas:


- WC - 0.9 m²
- CAVE - 19.6 m²
- ENTRÉE - 4.1 m²
- ÉCURIE - 16.7 m²

Structural and Level Information:

- HS PLANCHER - 2.91 m
- HS POUTRE - 2.69 m
- NIVEAU SOL EXISTANT ±0,00 = 26,90 m NGF
- HS PLANCHER - 3.76 m
- HS POUTRE - 3.54 m
- NIVEAU SOL EXISTANT -0,85 = 26.05 m NGF


Dimensions (m):

- Overall width: 9.24
- Overall height: 6.81
- Room widths (from left to right): 1.14, 2.13, 1.24, 0.93, 3.80
- Room heights (from top to bottom): 1.00, 4.81, 0.50, 2.29, 3.52, 2.06, 0.50
- Other dimensions: 0.50, 2.25, 1.35, 0.30, 1.15, 0.30, 2.88, 0.50, 0.93, 2.56, 3.32, 0.93, 2.82, 0.50

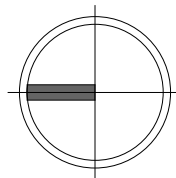


02

NOTA – ÉPAISSEURS DES MURS EXTÉRIEURS
NON SONDÉES, REPRÉSENTÉES SUIVANT
HYPOTHÈSE CONSTRUCTIVE : ENV. 50 cm AU
RDC, 40 cm AU R+1 ET 30 cm AU R+2. À
CONFIRMER PAR SONDAGE AVANT EXÉCUTION.
LES COTES INTÉRIEURES RELEVÉES PRÉVALENT.

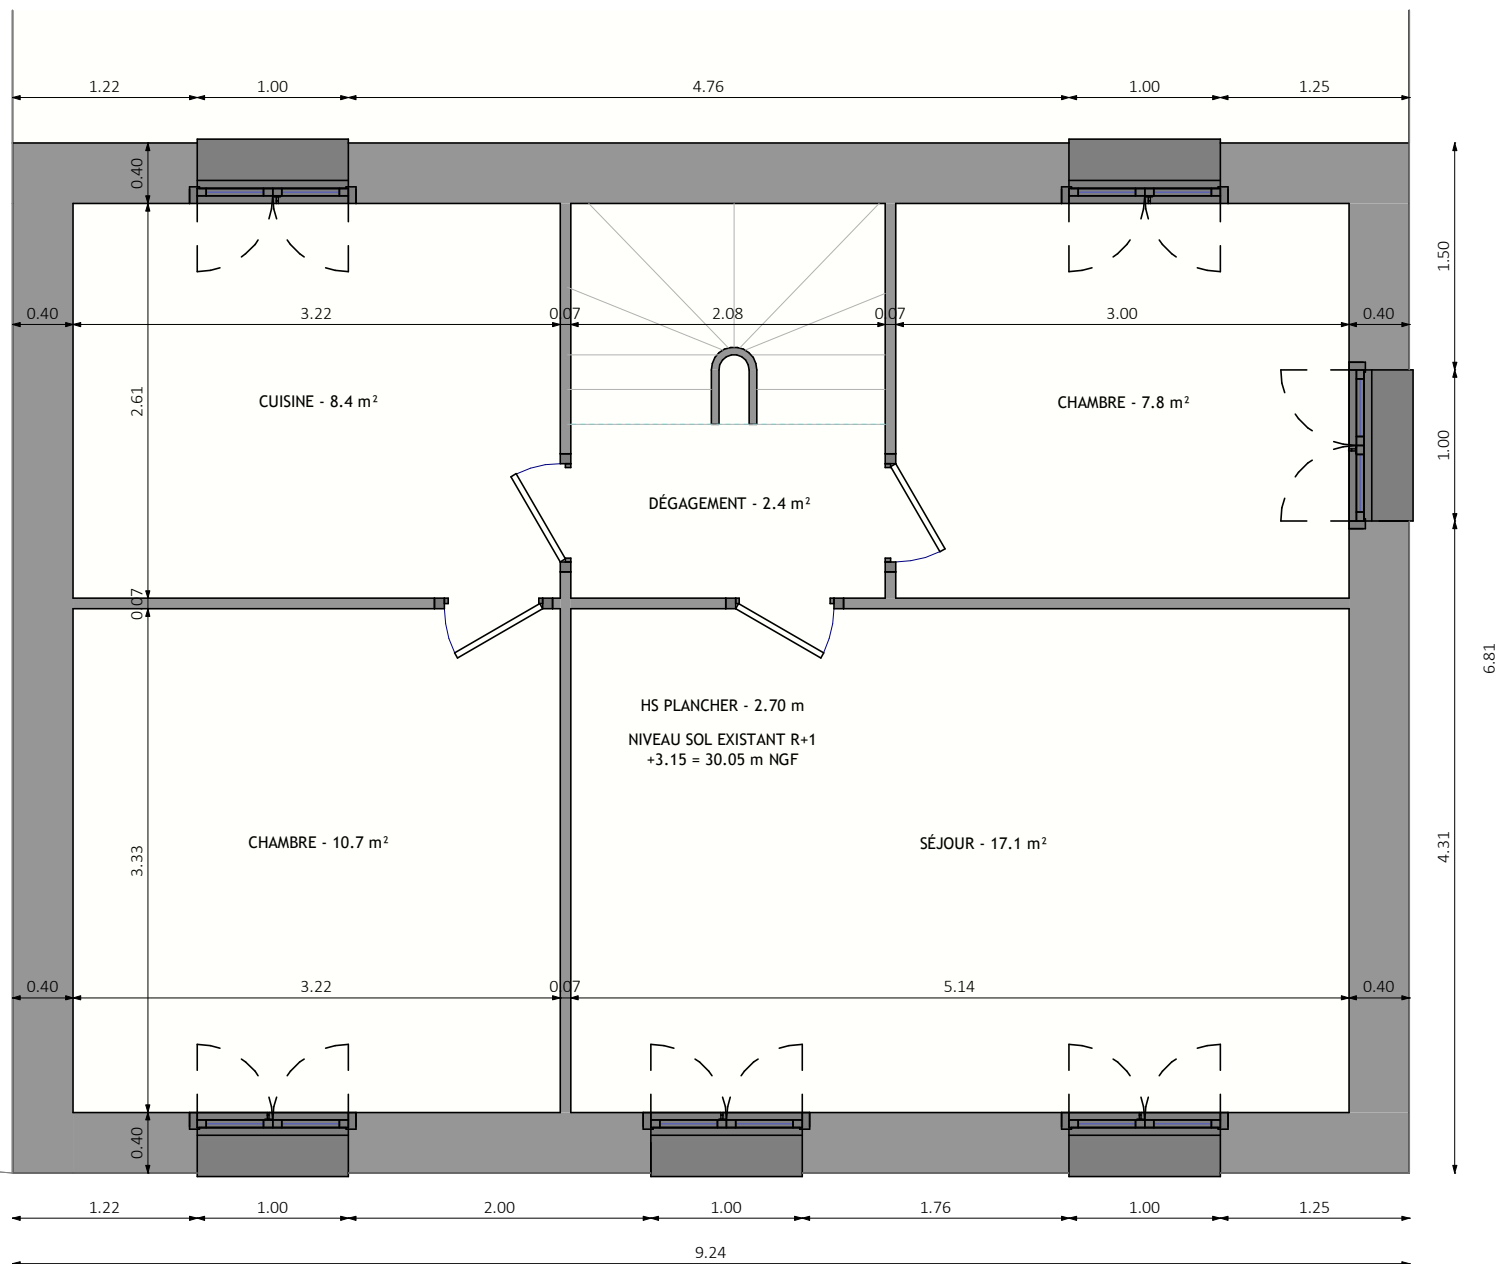

00-2	PLAN D'EXÉCUTION Changement de destination & modification de façade	R+1 - EXISTANT / RELEVÉ				03
		Version :	EXE	Emetteur :	CA	
		Date :	28/08/2026	Echelle :	1/50	


NOTA – ÉPAISSEURS DES MURS EXTÉRIEURS
NON SONDÉES, REPRÉSENTÉES SUIVANT
HYPOTHÈSE CONSTRUCTIVE : ENV. 50 cm AU
RDC, 40 cm AU R+1 ET 30 cm AU R+2. À
CONFIRMER PAR SONDAGE AVANT EXÉCUTION.
LES COTES INTÉRIEURES RELEVÉES PRÉVALENT.

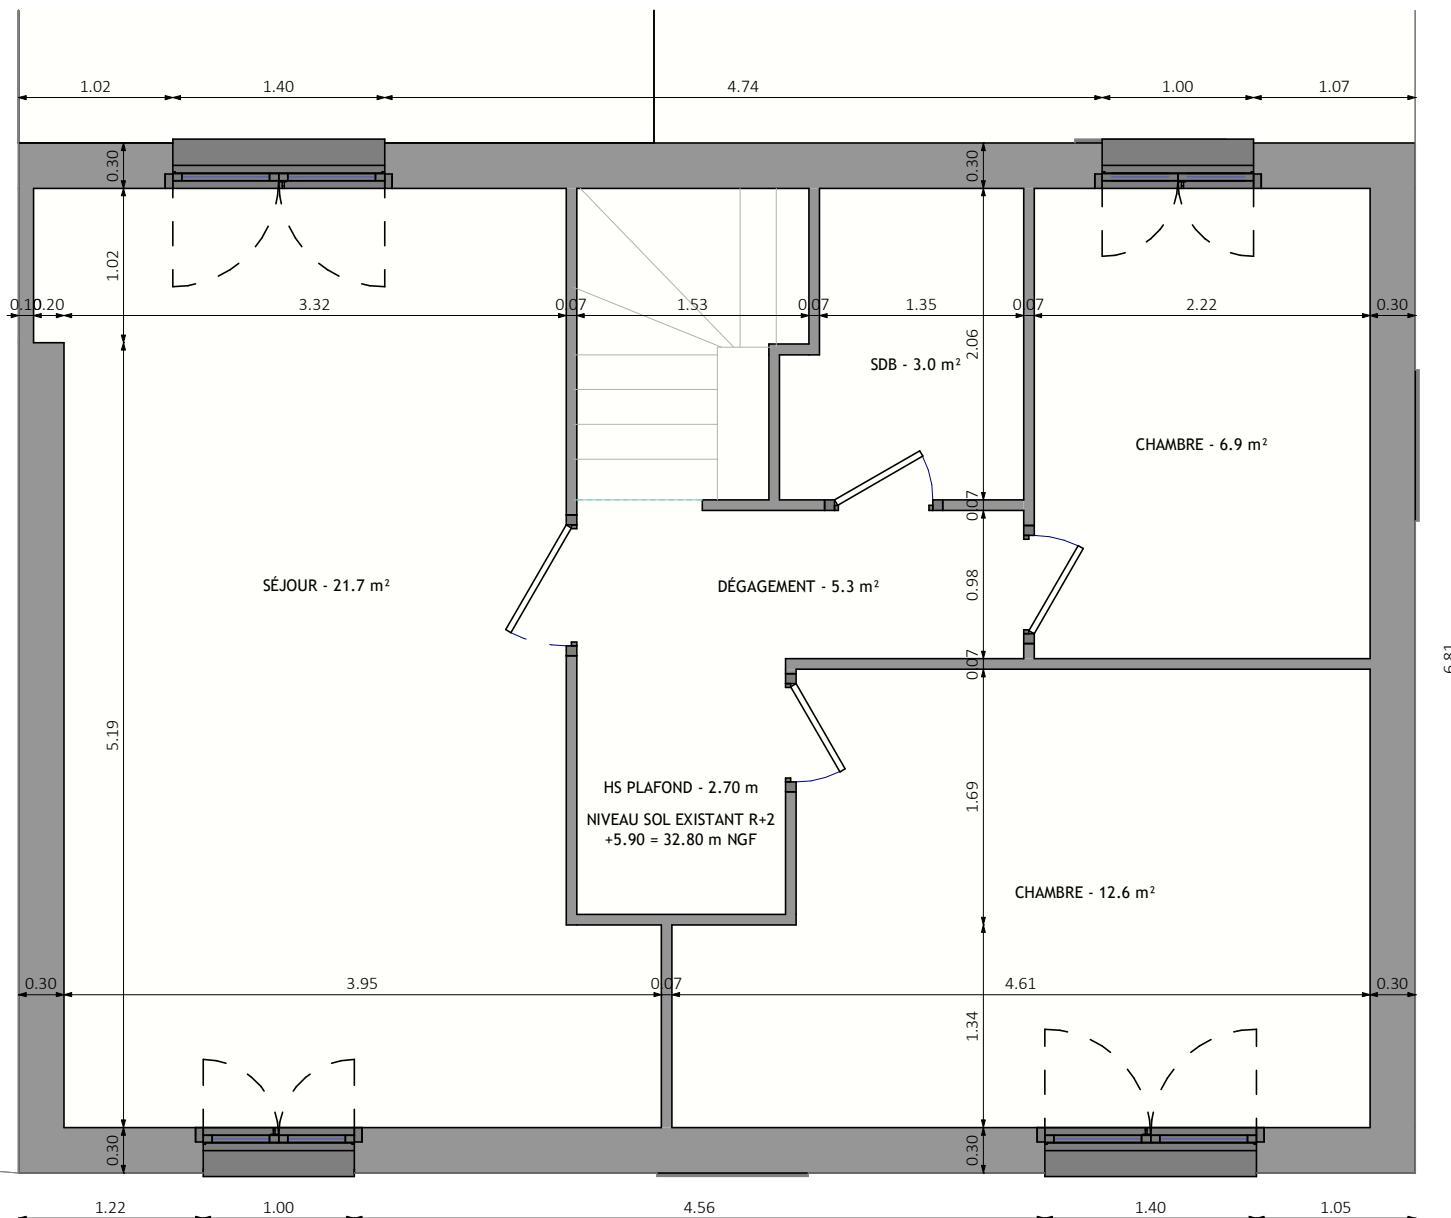

00-3

PLAN D'EXÉCUTION

Changement de destination
& modification de façade

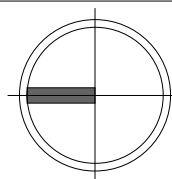

R+2 - EXISTANT / RELEVÉ

Version :

EXE

Emetteur :

CA

Date :

28/08/2026

Echelle :

1/50


04

OUVRAGES EXISTANTS À CONSERVER

OUVRAGES À DÉMOLIR OU À DÉPOSER

TOUTE CRÉATION OU MODIFICATION DE BAIE EN MAÇONNERIE SERA RÉALISÉE APRÈS MISE EN PLACE DE LA REPRISE STRUCTURELLE DÉFINITIVE. LINTEAU MÉTALLIQUE DE TYPE IPN OU PROCÉDÉ ÉQUIVALENT DIMENSIONNÉ PAR L'ENTREPRISE. SECTION, APPUIS, ÉTAIEMENT ET MODE OPÉRATOIRE À SOUMETTRE À LA MAÎTRISE D'ŒUVRE, ACCOMPAGNÉS DU JUSTIFICATIF DE DIMENSIONNEMENT, AVANT EXÉCUTION.

DÉPOSE COMPLÈTE DES MENUISERIES EXTÉRIEURES ET OCCULTATIONS REMPLACÉES AU LOT MENUISERIES, SAUF FENÊTRE DU R+1 EXPRESSÉMENT REPÉRÉE CONSERVÉE EN PLACE.

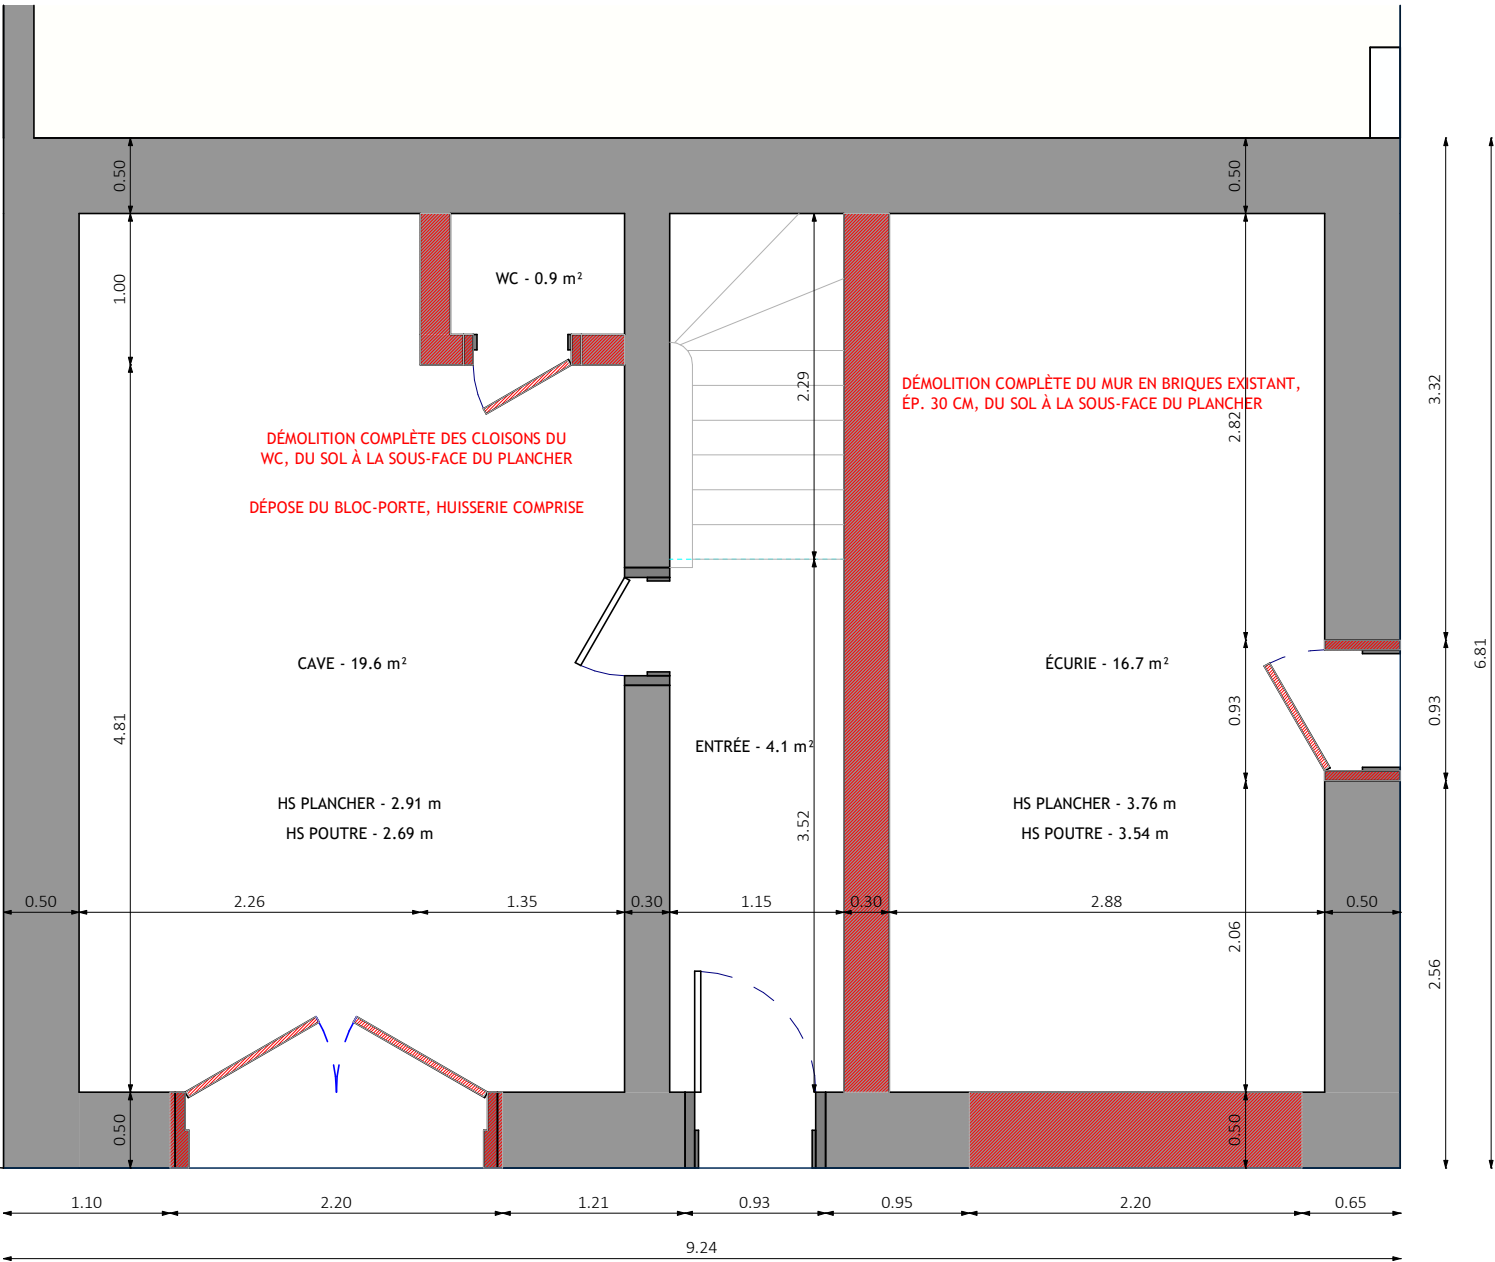


DÉPOSE COMPLÈTE DE LA PORTE DOUBLE EXISTANTE, DORMANT COMPRIS, ET DÉMOLITION PONCTUELLE DES TABLEAUX POUR MISE À LARGEUR DE LA BAIE À 2,20 m.

PE01 — PORTE D'ENTRÉE EXISTANTE CONSERVÉE — AUCUNE DÉPOSE. RÉNOVATION SELON PLAN 30.

DÉMOLITION DE LA MAÇONNERIE POUR CRÉATION D'UNE BAIE 2.20 M X 2.25 M (L x H)

10-1


PLAN D'EXÉCUTION
Changement de destination
& modification de façade

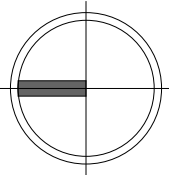


RDC - DÉPOSE / DÉMOLITION

Version :	EXE	Emetteur :	CA
Date :	28/08/2026	Echelle :	1/50


05

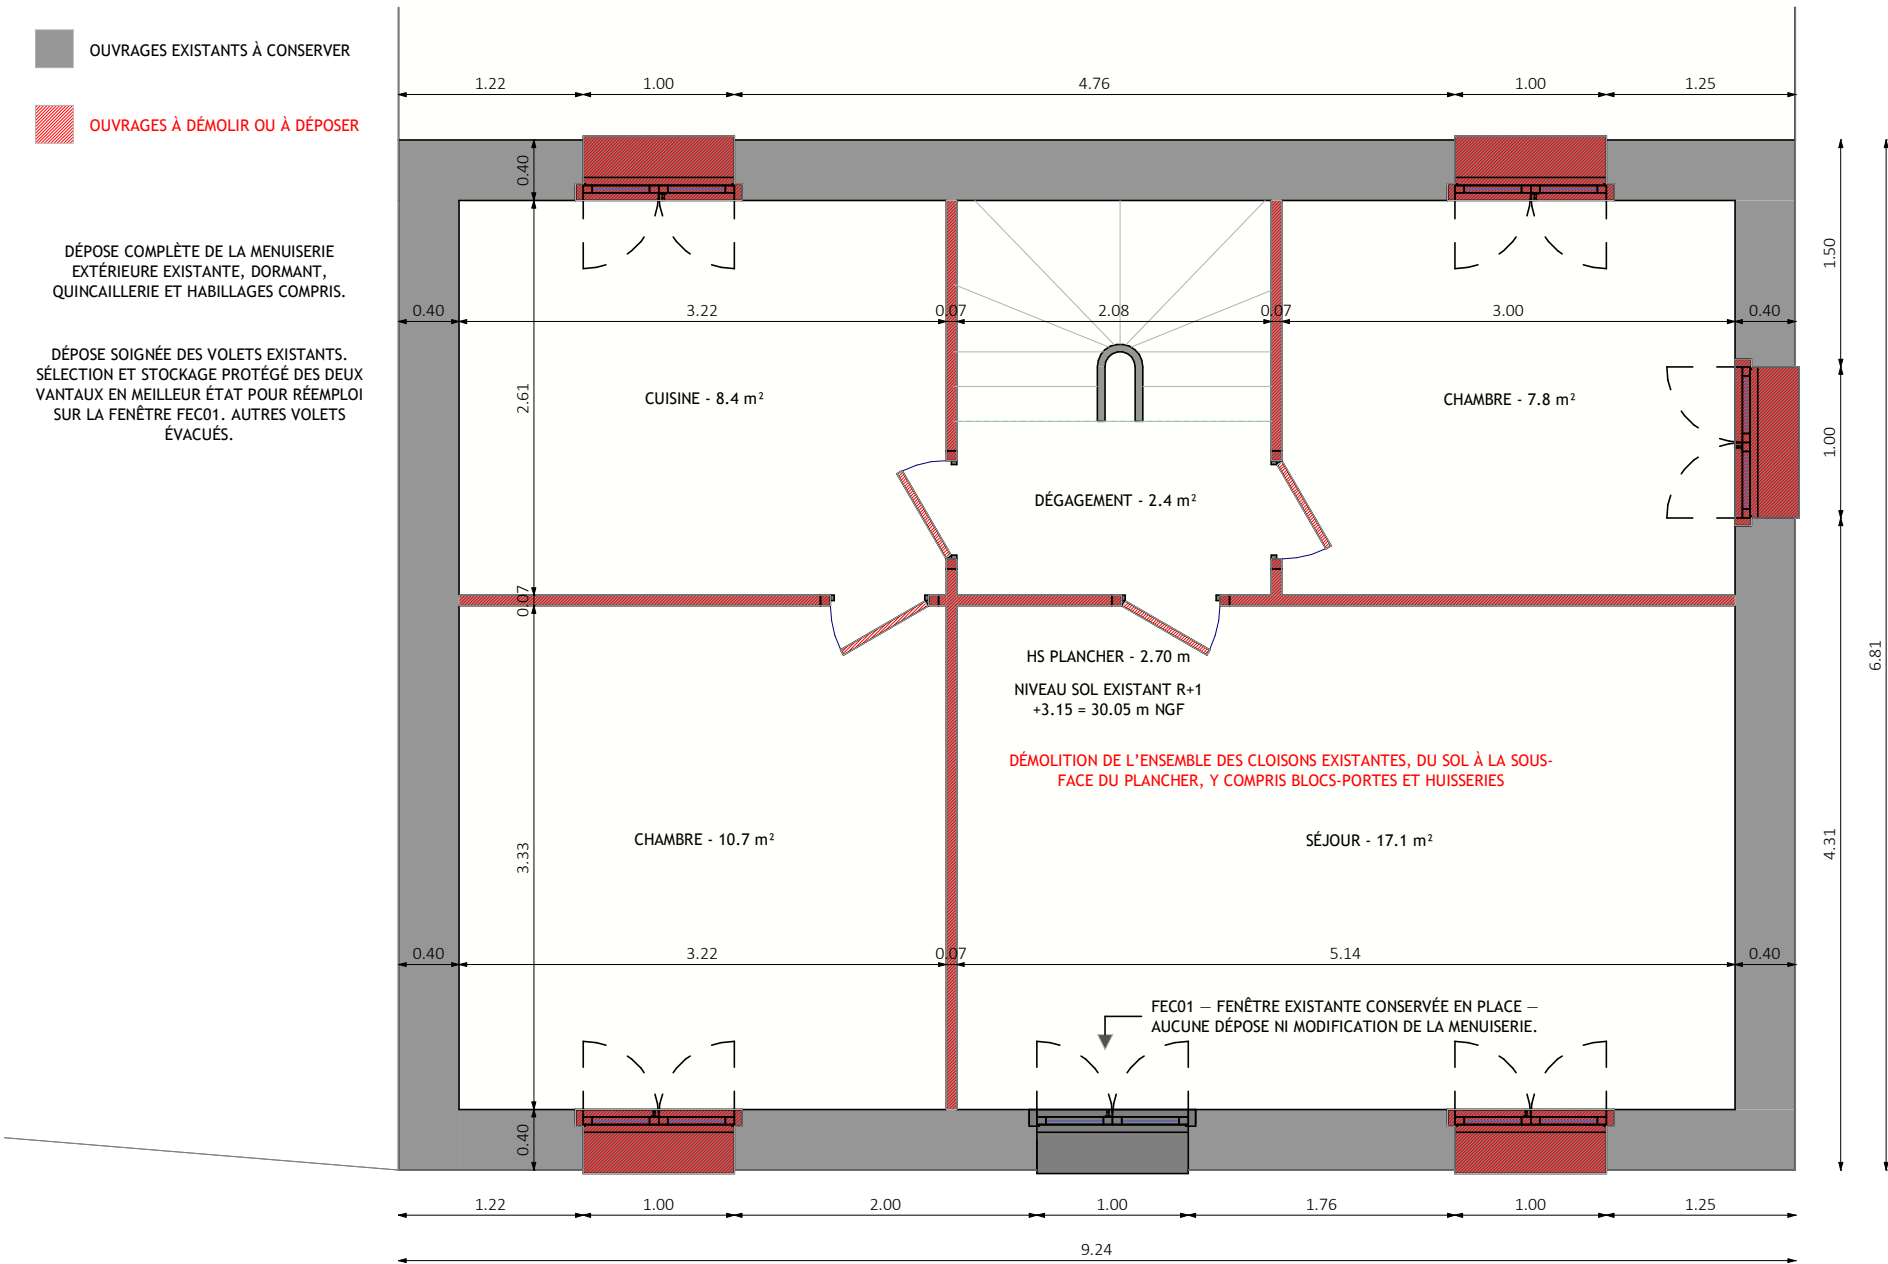

10-2	PLAN D'EXÉCUTION Changement de destination & modification de façade		R+1 - DÉPOSE / DÉMOLITION		
			Version : EXE	Emetteur : CA	06
			Date : 28/08/2026	Echelle : 1/50	

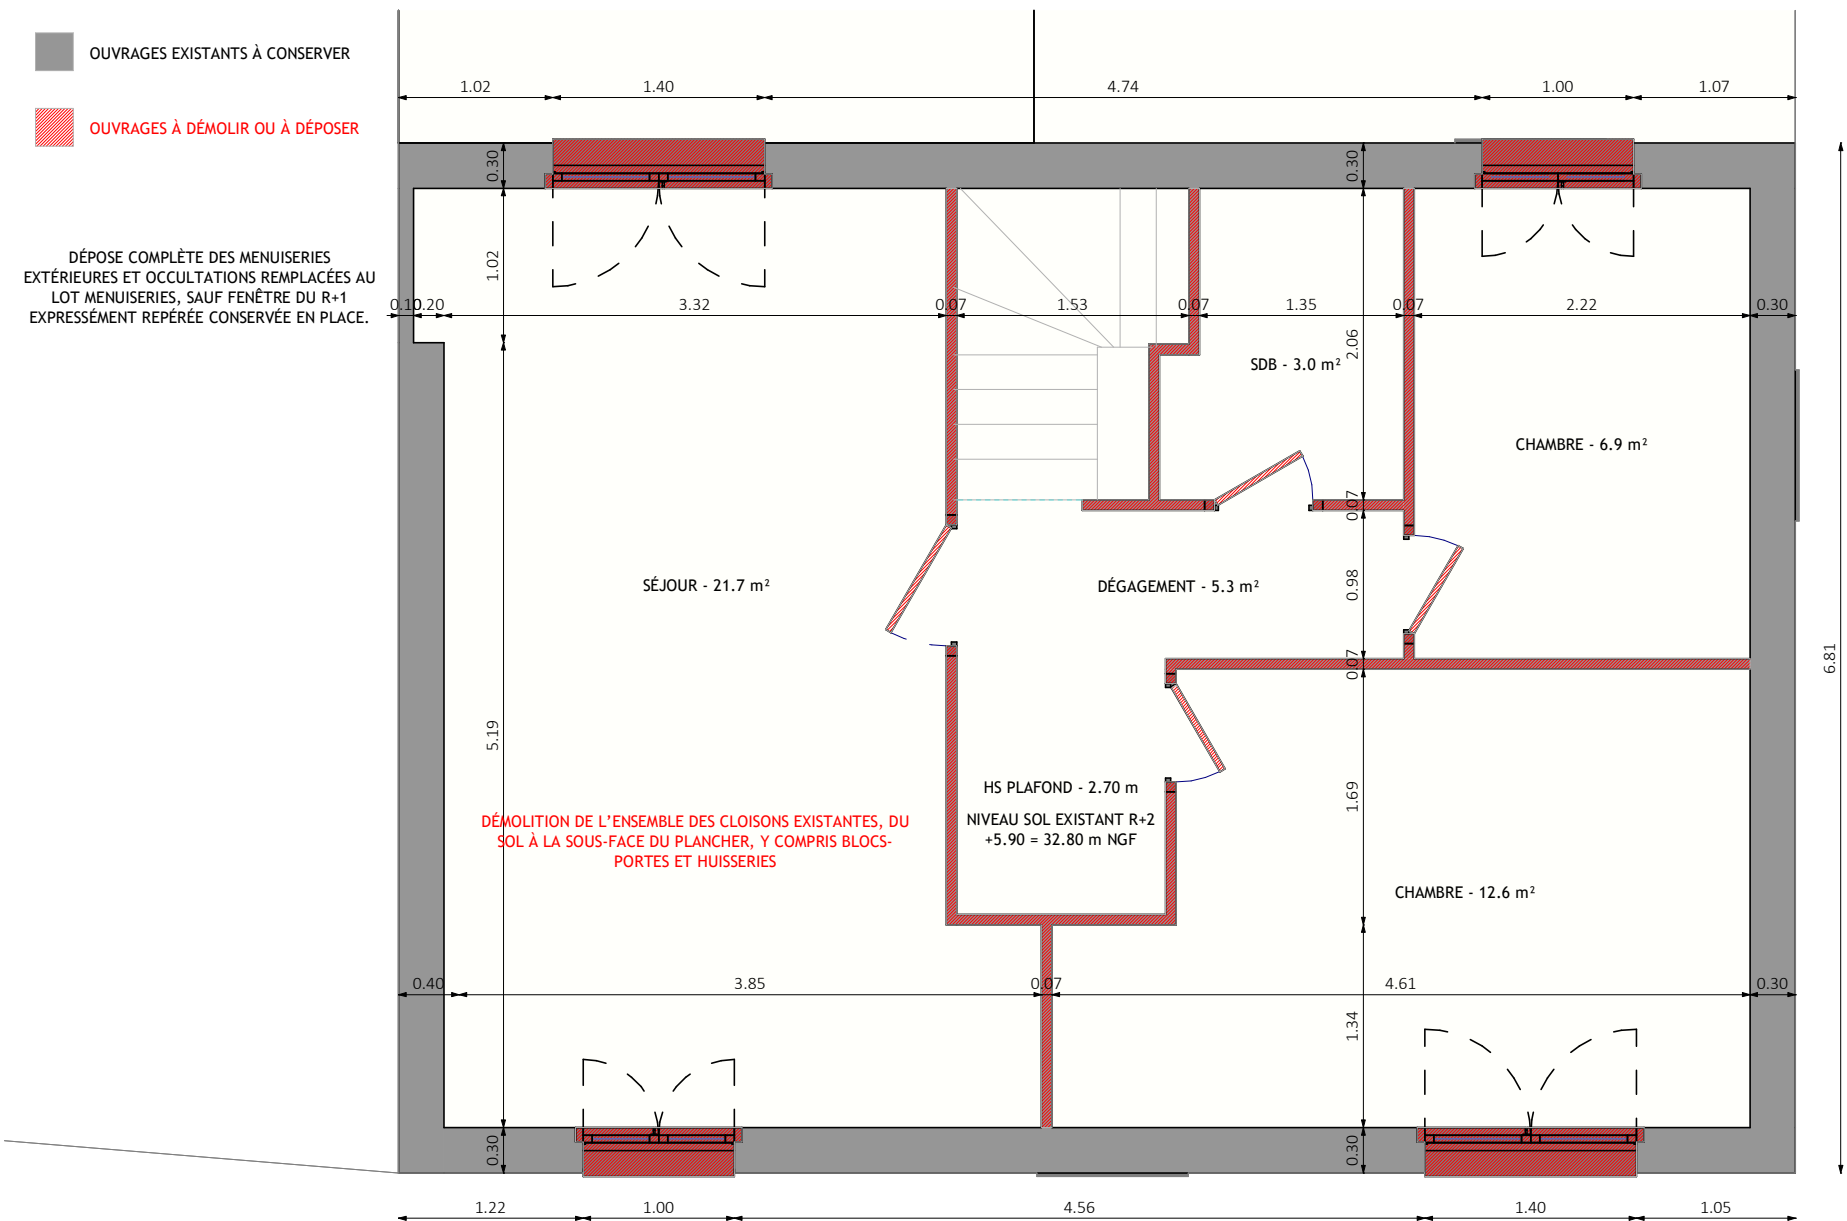


10-3	PLAN D'EXÉCUTION Changement de destination & modification de façade	R+2 - DÉPOSE / DÉMOLITION				07
		Version :	EXE	Emetteur :	CA	
		Date :	28/08/2026	Echelle :	1/50	

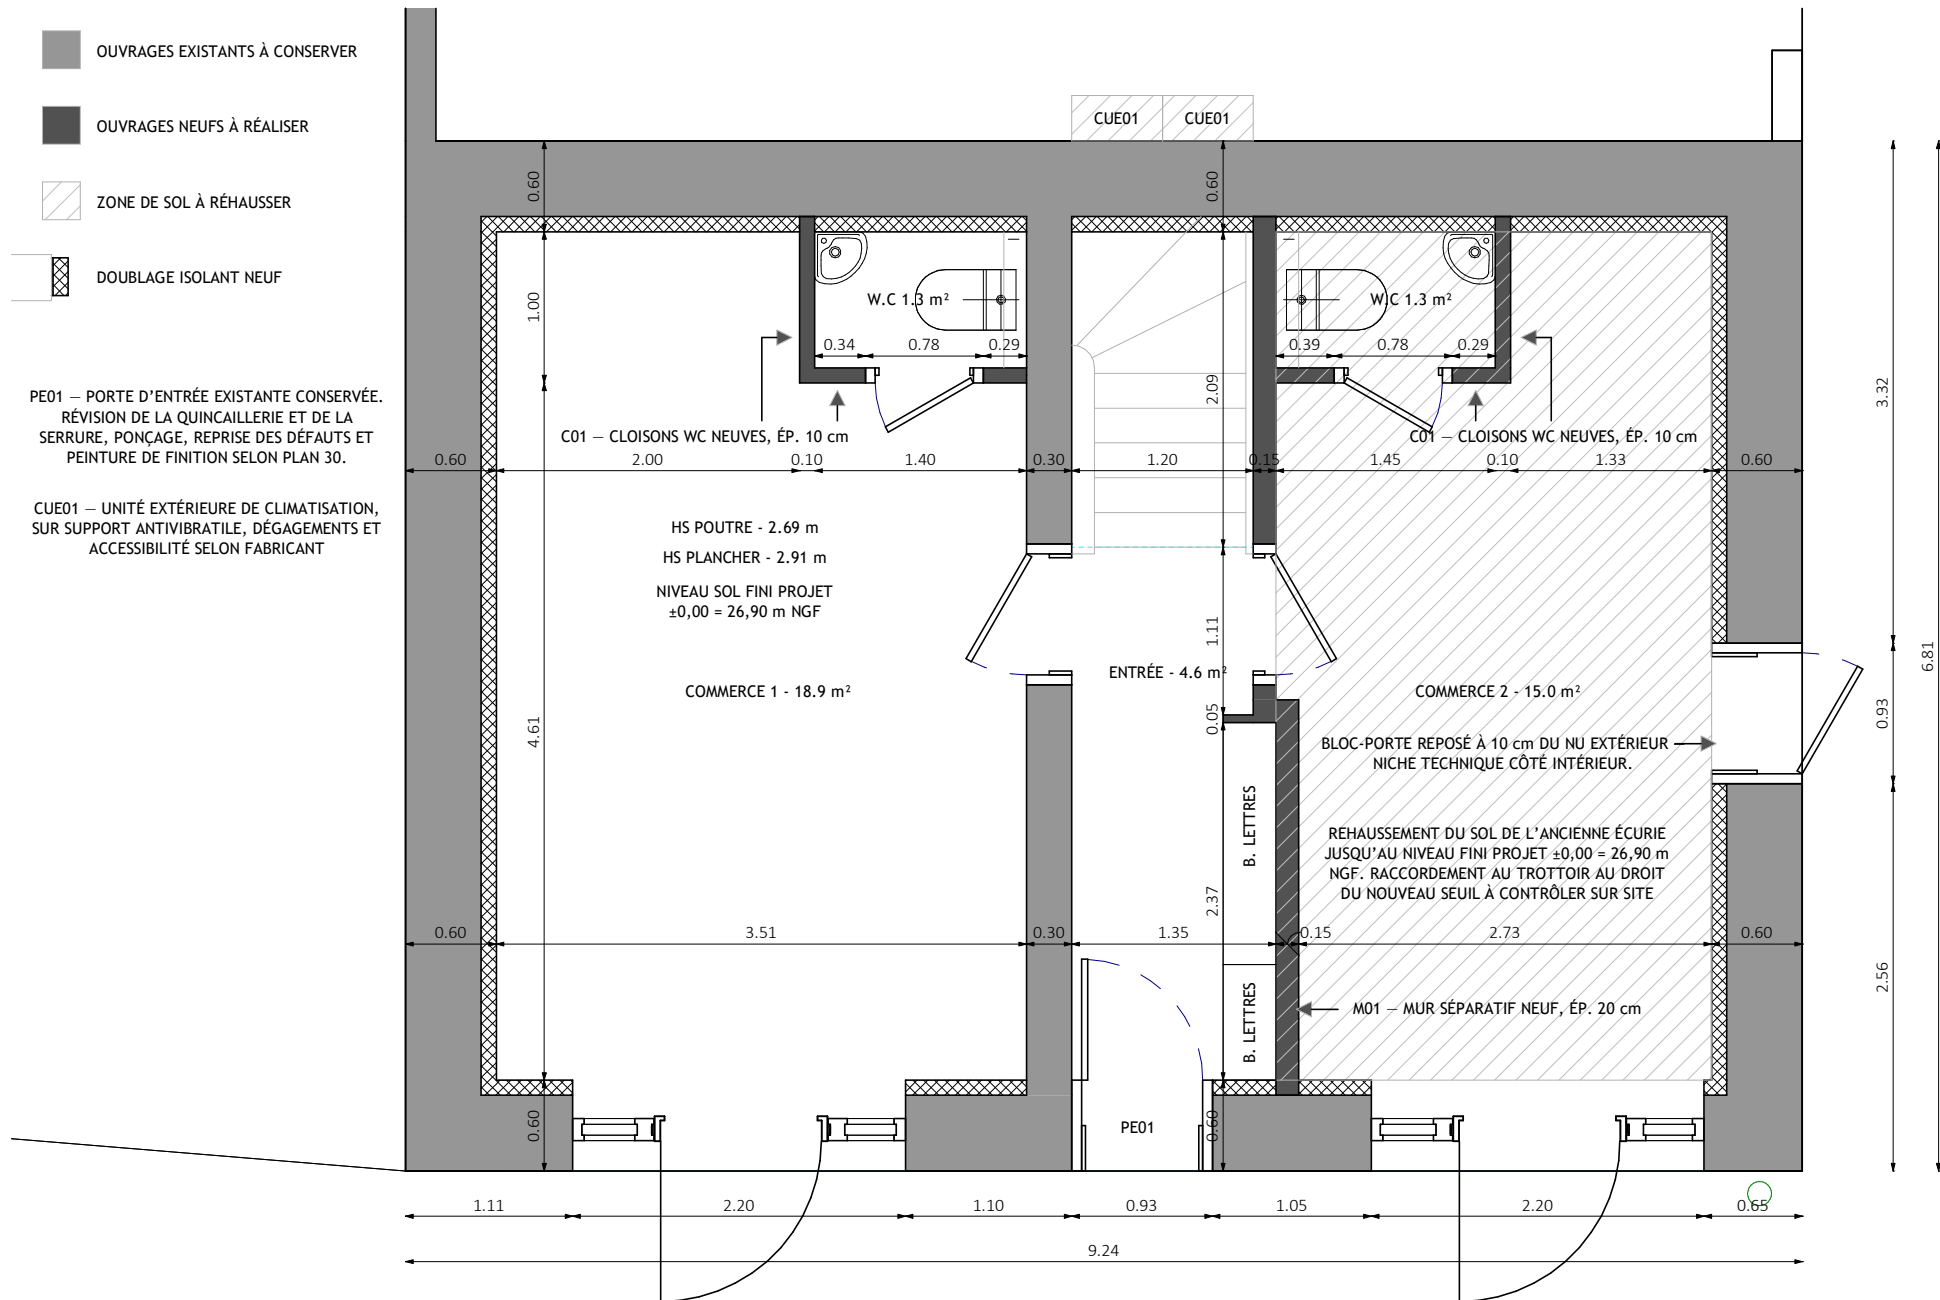

PLAN D'EXÉCUTION

Changement de destination
& modification de façade

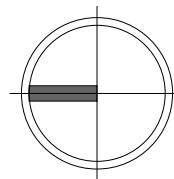

RDC - IMPLANTATION

Version :

EXE

Emetteur :

CA

Date :


28/08/2026

Echelle :

1/50


08

20-1

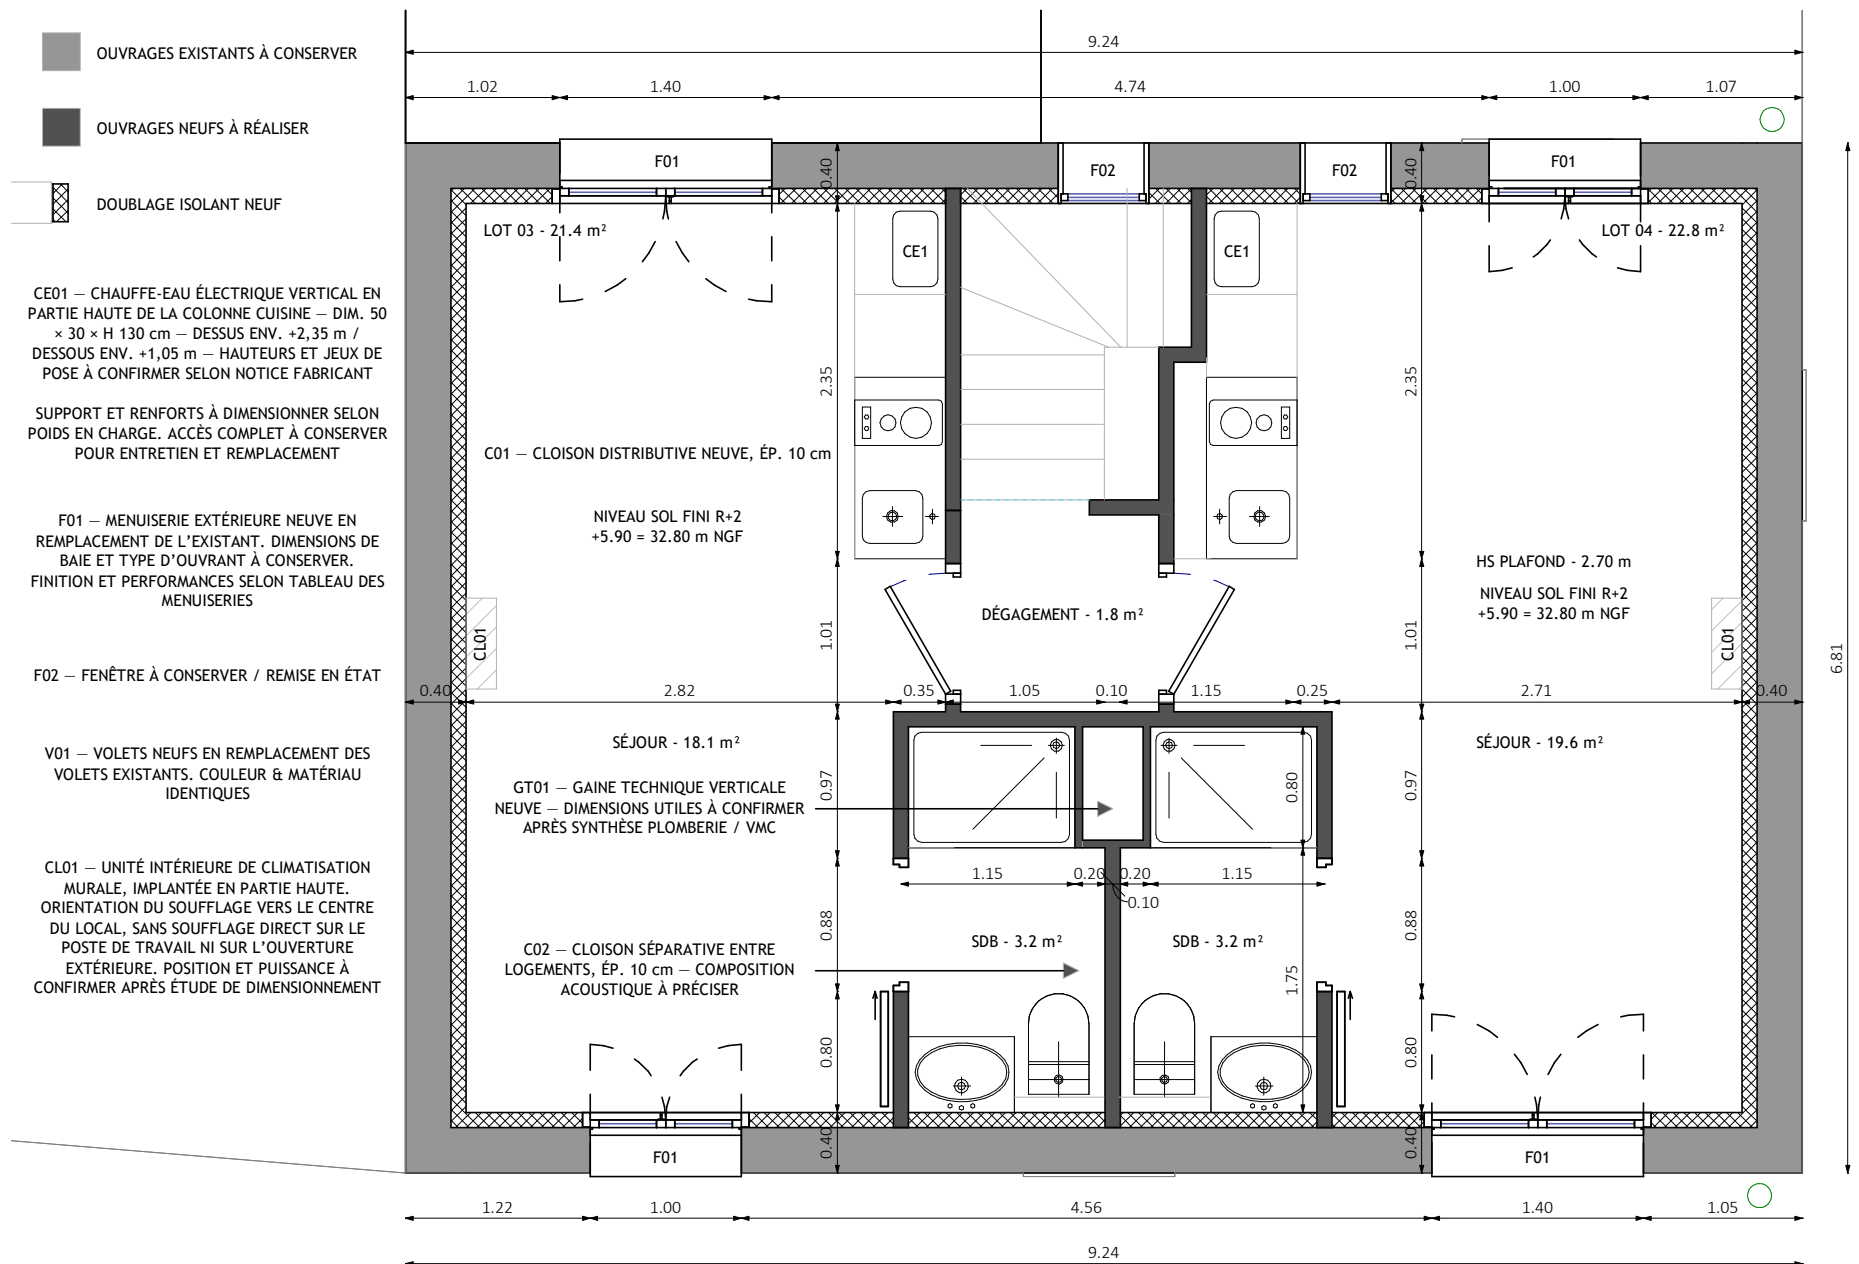

PLAN D'EXÉCUTION

Changement de destination
& modification de façade

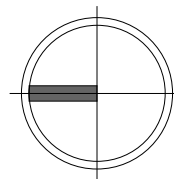

R+2 - IMPLANTATION

Version :

EXE

Emetteur :

CA

Date :

28/08/2026

Echelle :

1/50

10

20-3

S01 – CARRELAGE EN GRÈS CÉRAME EFFET BÉTON, COLORIS IVOIRE, FORMAT 60 × 60 cm, RÉF. E16132 – CERAMISHOP OU ÉQUIVALENT VALIDÉ PAR LA MAÎTRISE D'ŒUVRE. POSE COLLÉE, JOINTS TON SUR TON SELON PRESCRIPTIONS DU FABRICANT

S02 – CARRELAGE EN GRÈS CÉRAME EFFET CIMENT BLEU, FORMAT 20 × 20 CM, RÉF. « PATRIMONY FRASSINORO » – GRESMA OU ÉQUIVALENT VALIDÉ PAR LA MAÎTRISE D'ŒUVRE. POSE COLLÉE, JOINTS TON SUR TON SELON PRESCRIPTIONS DU FABRICANT. MISE EN ŒUVRE DANS L'ENSEMBLE DES PARTIES COMMUNES, PALIERS ET ESCALIER COMPRIS.

S02-E – REVÊTEMENT S02 SUR MARCHES ET CONTREMARCHES DE L'ESCALIER. DÉCOUPES ET CALEPINAGE À ADAPTER AUX DIMENSIONS RELEVÉES SUR SITE. NEZ DE MARCHÉ ANTIDÉRAPANTS ASSORTIS, MODÈLE À VALIDER PAR LA MAÎTRISE D'ŒUVRE.

JS01 – JOINT SOUPLE TON SUR TON AU DROIT DES SEUILS SÉPARANT LES ENTITÉS

CALEPINAGE S01 ALIGNÉ SUR LES AXES DE RÉFÉRENCE INDICUÉS – AJUSTEMENT DES COUPES APRÈS CONTRÔLE DES DIMENSIONS SUR SITE

CALEPINAGE DE L'ENTRÉE INDÉPENDANT, ARRÊTÉ SUR LES JOINTS JS01

SUPPORT DU SOL DU COMMERCE 2 REHAUSSÉ SUIVANT PLAN 20-1 – NIVEAU FINI ±0,00 = 26,90 m NGF

BP01 – BLOC-PORTE INTÉRIEUR NEUF, OUVRANT ET HUISSERIE PEINTS BLANCS.

AXE DE CALEPINAGE


PM01 – PEINTURE MURALE RAL 9010, FINITION VELOURS, SUR SUPPORT PRÉPARÉ

PM03 – PEINTURE MURALE LESSIVABLE, FINITION VELOURS OU SATINÉE, TEINTE RAL 1018. APPLICATION EN SOUBASSEMENT SUR L'ENSEMBLE DES PAROIS DES PARTIES COMMUNES, DEPUIS LE SOL FINI JUSQU'À +0,85 m / PEINTURE MURALE FINITION VELOURS, TEINTE RAL 9010, DE +0,85 m AU PLAFOND, SUR L'ENSEMBLE DES PAROIS DES PARTIES COMMUNES.

PP01 – PEINTURE DE PLAFOND RAL 9010, FINITION MATE, SUR SUPPORT PRÉPARÉ


PL01 – PLINTHE MDF HYDROFUGE, HAUTEUR ET ÉPAISSEUR SELON MODÈLE RETENU, ARÊTES SOIGNÉES, JOINT ACRYLIQUE EN TÊTE, IMPRESSION ET PEINTURE SATINÉE RAL 9010. POSE SUR L'ENSEMBLE DES PAROIS, HORS EMPRISES DU MOBILIER FIXE ET DES REVÊTEMENTS MURAUX CARRELÉS

PE01 – PORTE D'ENTRÉE EXISTANTE CONSERVÉE. RÉVISION DE LA QUINCAILLERIE, DES PAUMELLES ET DE LA SERRURE, PONÇAGE, REBOUCHAGE ET REPRISE DES SUPPORTS, IMPRESSION ET DEUX COUCHES DE PEINTURE DE FINITION. TEINTE IDENTIQUE

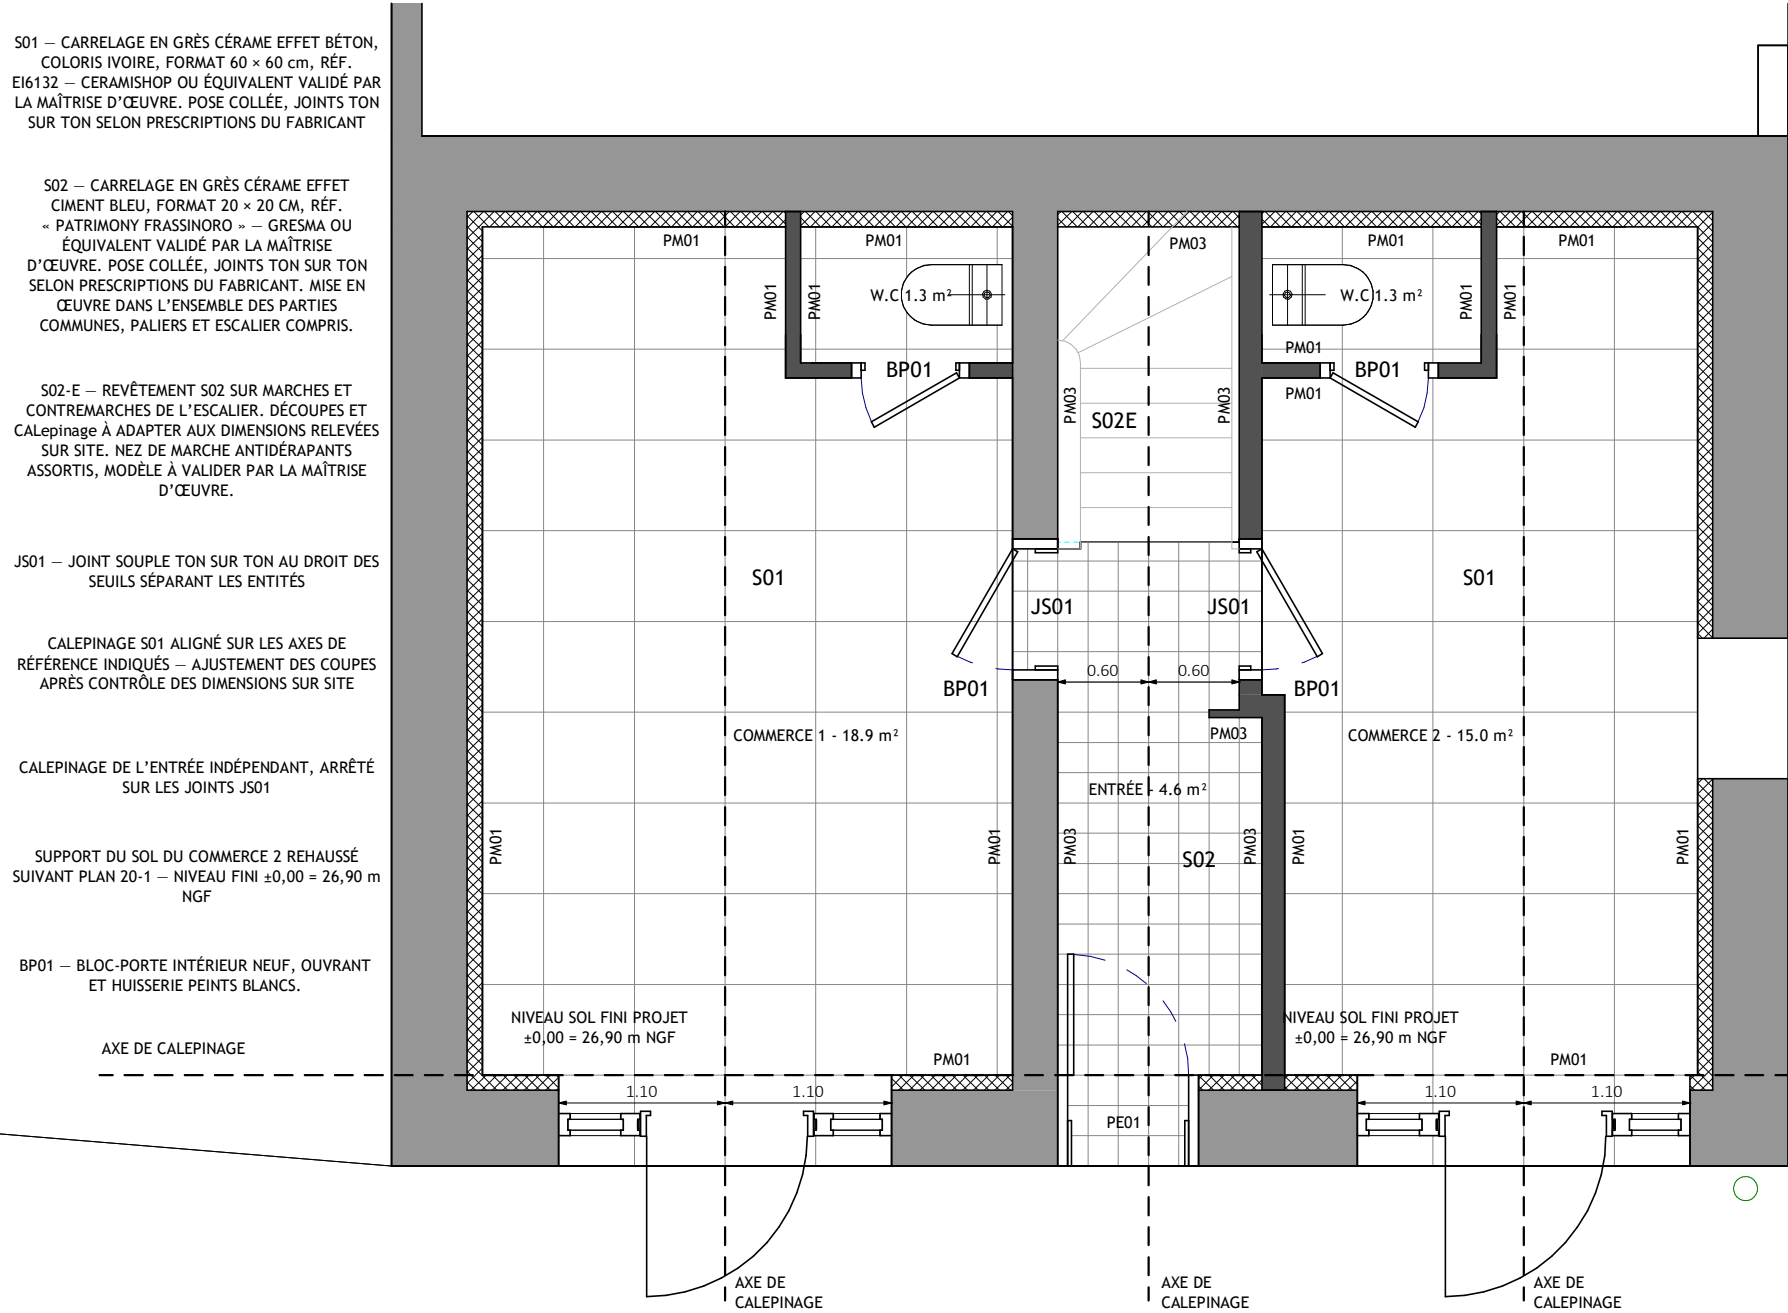

PLAN D'EXÉCUTION

Changement de destination
& modification de façade

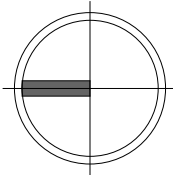

RDC - SOLS / FINITIONS

Version :	EXE	Emetteur :	CA
Date :	28/08/2026	Echelle :	1/50

S01 — CARRELAGE EN GRÈS CÉRAE EFFET BÉTON, COLORIS IVOIRE, FORMAT 60 × 60 cm, RÉF. E16132 — CERAMISHOP OU ÉQUIVALENT VALIDÉ PAR LA MAÎTRISE D'ŒUVRE. POSE COLLÉE, JOINTS TON SUR TON SELON PRESCRIPTIONS DU FABRICANT

S02 — CARRELAGE EN GRÈS CÉRAE EFFET CIMENT BLEU, FORMAT 20 × 20 cm, RÉF. « PATRIMONY FRASSINORO » — GRESMA OU ÉQUIVALENT VALIDÉ PAR LA MAÎTRISE D'ŒUVRE. POSE COLLÉE, JOINTS TON SUR TON SELON PRESCRIPTIONS DU FABRICANT. MISE EN ŒUVRE DANS L'ENSEMBLE DES PARTIES COMMUNES, PALIERS ET ESCALIER COMPRIS.

AXE DE CALEPINAGE

S02-E — REVÊTEMENT S02 SUR MARCHES ET CONTREMARCHES DE L'ESCALIER. DÉCOUPES ET CALEPINAGE À ADAPTER AUX DIMENSIONS RELEVÉES SUR SITE. NEZ DE MARCHE ANTIDÉRAPANTS ASSORTIS, MODÈLE À VALIDER PAR LA MAÎTRISE D'ŒUVRE.

BP02 — BLOC-PORTE INTÉRIEUR NEUF, OUVRANT ET HUISSERIE PEINTS VERT SAUGE. TEINTE RAL OU NCS À ARRÊTER SUR ÉCHANTILLON, IDENTIQUE AUX FAÇADES DE CUISINE.

CALEPINAGE S01 ALIGNÉ SUR LES AXES DE RÉFÉRENCE INDICUÉS — AJUSTEMENT DES COUPES APRÈS CONTRÔLE DES DIMENSIONS SUR SITE

JS01 — JOINT SOUPLE TON SUR TON AU DROIT DES SEUILS SÉPARANT LES ENTITÉS

ÉTANCHÉITÉ SOUS CARRELAGE DANS LES ZONES DE DOUCHE, TRAITEMENT DES ANGLES, PIEDS DE PAROIS ET TRAVERSÉES SELON SYSTÈME RETENU

PM01 — PEINTURE MURALE BLANC CASSÉ RAL 9010, FINITION VELOURS, SUR SUPPORT PRÉPARÉ

PM02 — PEINTURE MURALE VERT TEINTE RAL OU NCS À ARRÊTER SUR ÉCHANTILLON, FINITION VELOURS, SUR SUPPORT PRÉPARÉ

PM03 — PEINTURE MURALE LESSIVABLE, FINITION VELOURS OU SATINÉE, TEINTE RAL 1018. APPLICATION EN SOUBASSEMENT SUR L'ENSEMBLE DES PAROIS DES PARTIES COMMUNES, DEPUIS LE SOL FINI JUSQU'À +0,85 m / PEINTURE MURALE FINITION VELOURS, TEINTE RAL 9010, DE +0,85 m AU PLAFOND, SUR L'ENSEMBLE DES PAROIS DES PARTIES COMMUNES.

PP01 — PEINTURE DE PLAFOND MATE, TEINTE RAL 9010, DANS L'ENSEMBLE DES PARTIES COMMUNES

PL01 — PLINTHE MDF HYDROFUGE, HAUTEUR ET ÉPAISSEUR SELON MODÈLE RETENU, ARÊTES SOIGNÉES, JOINT ACRYLIQUE EN TÊTE, IMPRESSION ET PEINTURE SATINÉE RAL 9010. POSE SUR L'ENSEMBLE DES PAROIS, HORS EMPRISES DU MOBILIER FIXE ET DES REVÊTEMENTS MURAUX CARRELÉS

RM01 — SOUBASSEMENT EN GRÈS CÉRAE S01, FORMAT 60 × 60 cm, POSE SUR DEUX RANGS, H. FINIE 1,20 m AU-DESSUS DU SOL FINI. JOINTS ALIGNÉS ET FINITION SELON S01


RM02 — CARRELAGE MURAL TYPE ÉCAILLE, COLORIS BLANC, POSE VERTICALE, DE +1,20 m JUSQU'À LA SOUS-FACE DU PLAFOND, SUR L'ENSEMBLE DES PAROIS DE LA SALLE DE BAINS ET EN TOTALITÉ DANS L'EMPRISE DE LA DOUCHE

RM03 — CRÉDENCE EN CARRELAGE TYPE ÉCAILLE, COLORIS BLANC, POSE VERTICALE, DU PLAN DE TRAVAIL JUSQU'À LA SOUS-FACE DES MEUBLES HAUTS, SUR TOUTE LA LONGUEUR DU LINÉAIRE DE CUISINE.

RM01 — REVÊTEMENT MURAL EN GRÈS CÉRAE S01, FORMAT 60 × 60 cm, POSE DEPUIS LE SOL FINI SUR 2 RANGS, H. FINIE 1,20 m, UNIQUEMENT SUR LES PORTIONS DU NU INTÉRIEUR DU MUR EXTÉRIEUR COMPRISSES DANS LES SALLES DE BAINS

PLAN D'EXÉCUTION

Changement de destination
& modification de façade

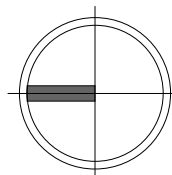

R+1 - SOLS / FINITIONS

Version :

EXE

Emetteur :


CA

Date :

28/08/2026


Echelle :

1/50

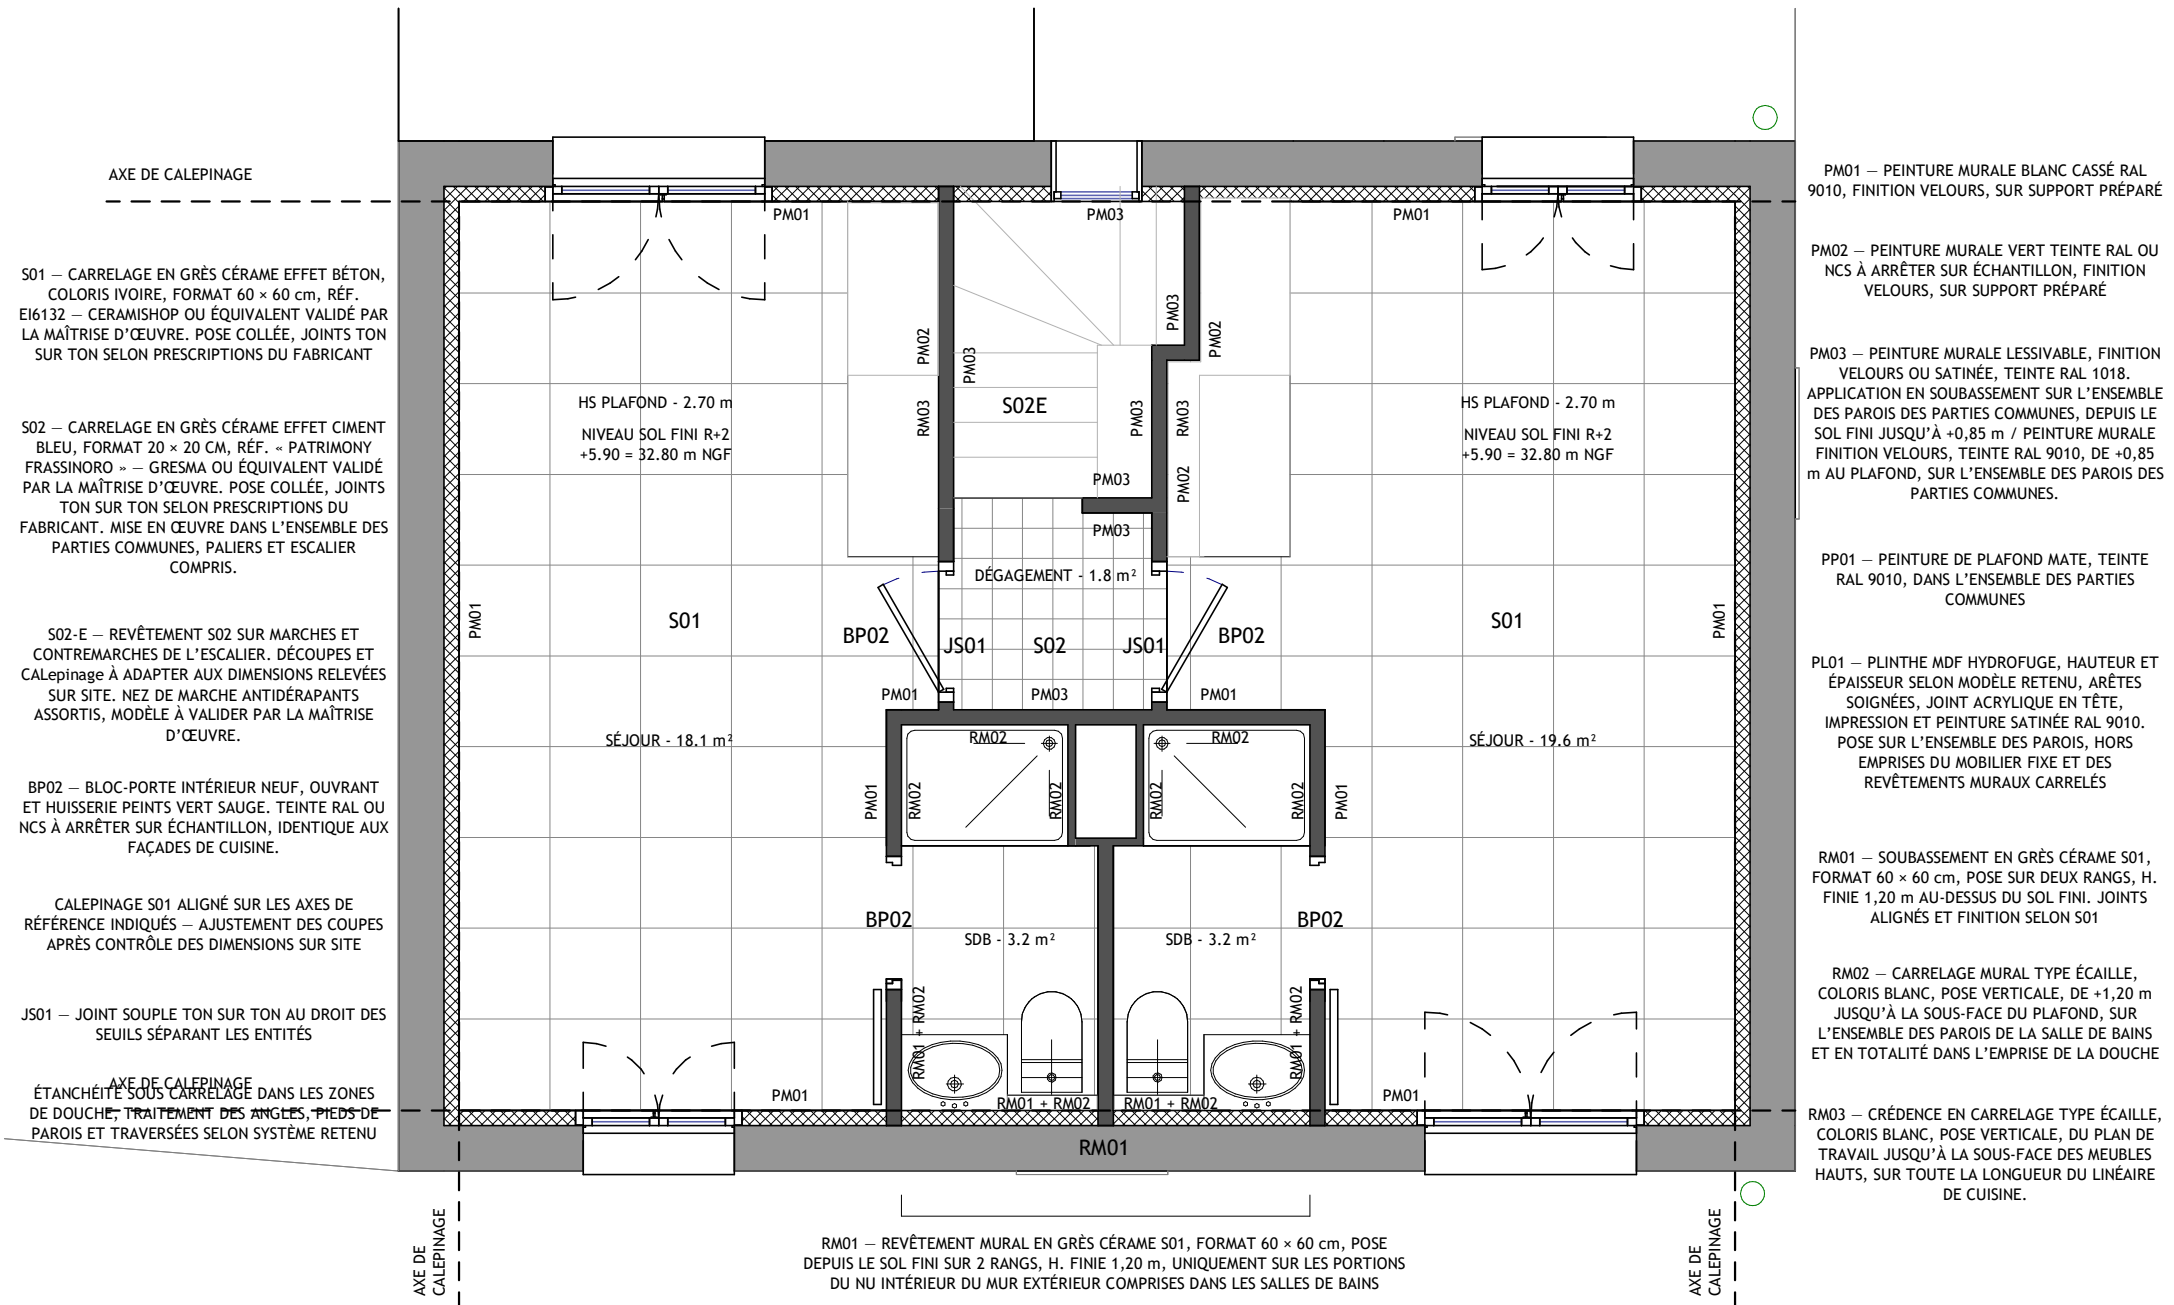

PLAN D'EXÉCUTION

Changement de destination
& modification de façade

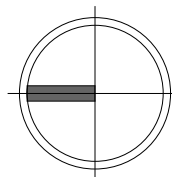

R+2 - SOLS / FINITIONS

Version :

EXE

Emetteur :

CA

Date :

28/08/2026

Echelle :


1/50

FP01 – FAUX PLAFOND BA13
STANDARD – HSP FINIE 2,50 m, À
CONFIRMER APRÈS SYNTHÈSE DES
RÉSEAUX.

FP02 – FAUX PLAFOND BA13
HYDROFUGE – HSP FINIE 2,50 m.

L01 – SPOT LED ENCASTRÉ ROND,
FINITION BLANCHE, 3 000 K.
PUISSANCE, FLUX, ANGLE DE
DIFFUSION ET DIAMÈTRE
D’ENCASTREMENT SELON MODÈLE
RETENU, À VALIDER PAR LA
MAÎTRISE D’ŒUVRE. EN LOCAUX
HUMIDES, INDICE DE PROTECTION
ADAPTÉ À L’IMPLANTATION.

ZT01 – ZONE DE PASSAGE
EU/EV EN PLÉNUM. AUCUN
LUMINAIRE, SUSPENTE OU
ÉQUIPEMENT DANS L’EMPRISE.
TRACÉ À COORDONNER AVEC
LE PLAN 60 – PLOMBERIE/VMC

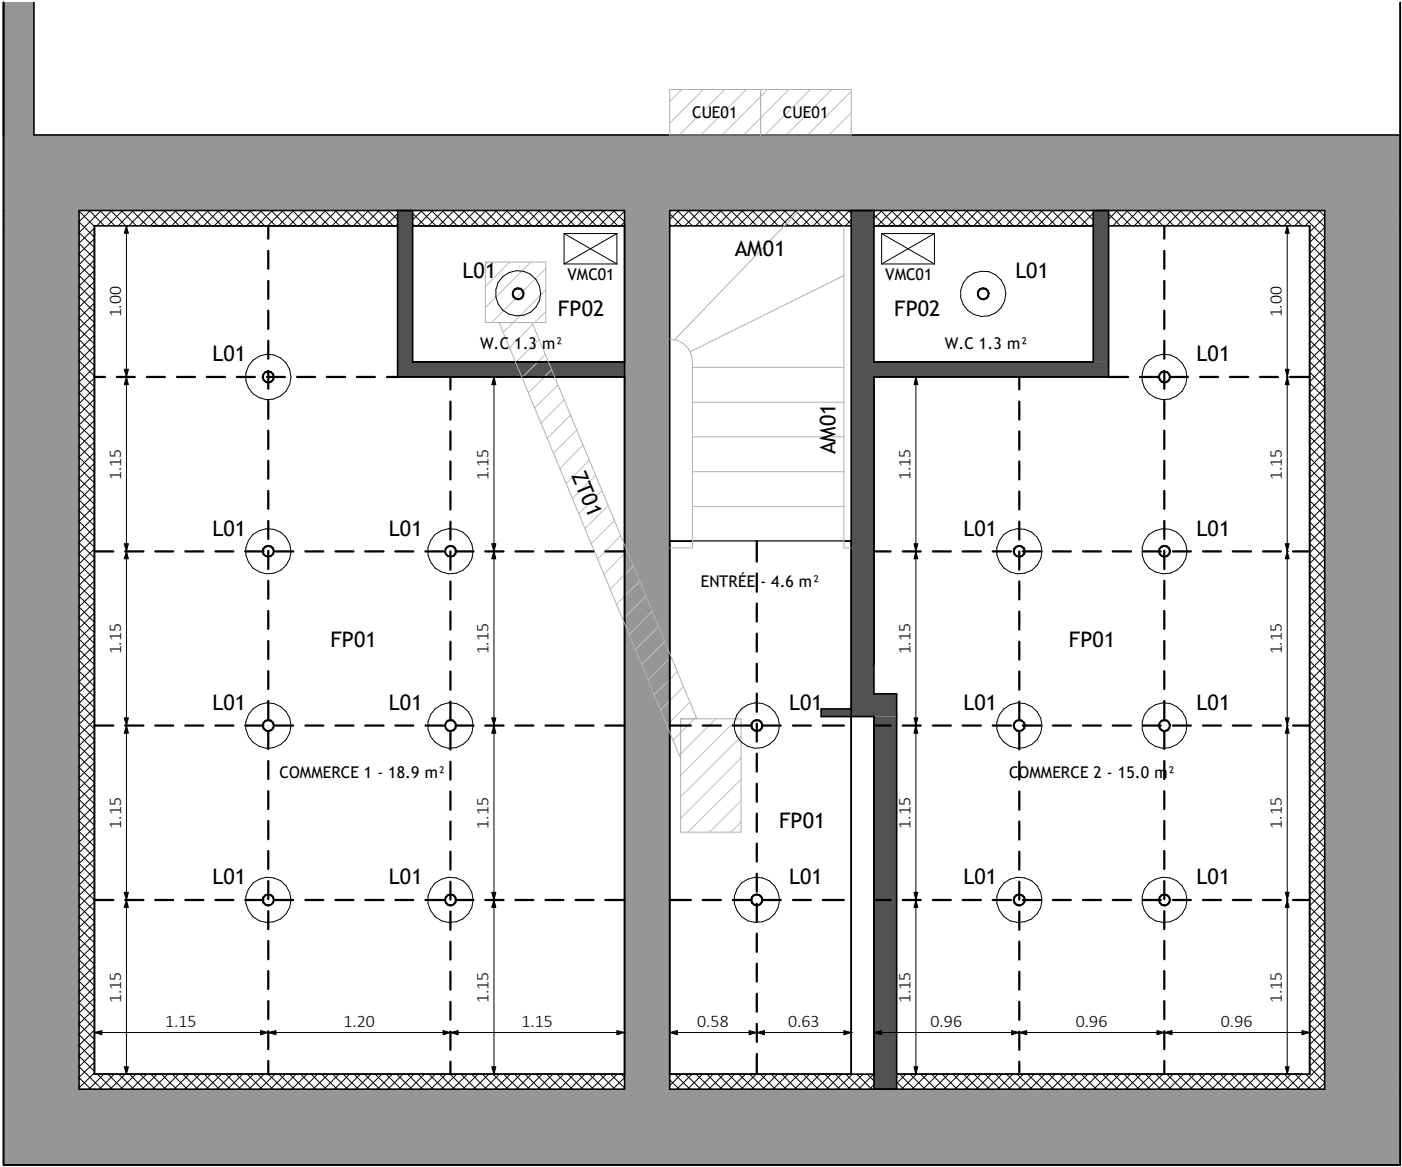

CUE01 – UNITÉ EXTÉRIEURE DE CLIMATISATION,
SUR SUPPORT ANTIVIBRATILE, DÉGAGEMENTS ET
ACCESSIBILITÉ SELON FABRICANT


VMC01 – EXTRACTEUR MÉCANIQUE
AUTONOME SDB/WC EN FAUX
PLAFOND, Ø 80 mm, DÉBIT 15 m³/h,
FONCTIONNEMENT PERMANENT.
ALIMENTATION SELON PLAN 50. REJET
ET RACCORDEMENT SELON PLAN 60

AM01 – APPLIQUE MURALE LED DANS
LA CAGE D’ESCALIER, 3 000 K,
MODÈLE, PUISSANCE ET FLUX À
VALIDER. IMPLANTATION VERTICALE
SELON COUPE OU ÉLÉVATION DE
L’ESCALIER

40-1

PLAN D'EXÉCUTION

Changement de destination
& modification de façade

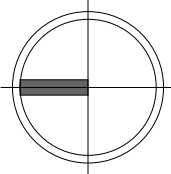

RDC - PLAFONDS / ÉCLAIRAGE

Version :	EXE	Emetteur :	CA
Date :	28/08/2026	Echelle :	1/50

FP01 — FAUX PLAFOND BA13 STANDARD — HSP
FINIE 2,50 m, À CONFIRMER APRÈS SYNTHÈSE
DES RÉSEAUX.

FP02 — FAUX PLAFOND BA13 HYDROFUGE — HSP
FINIE 2,50 m.

L01 — SPOT LED ENCASTRÉ ROND, FINITION
BLANCHE, 3 000 K, PUISSANCE, FLUX, ANGLE DE
DIFFUSION ET DIAMÈTRE D'ENCASTREMENT
SELON MODÈLE RETENU, À VALIDER PAR LA
MAÎTRISE D'ŒUVRE. EN LOCAUX HUMIDES,
INDICE DE PROTECTION ADAPTÉ À
L'IMPLANTATION.

L02 — RUBAN LED SOUS MEUBLES HAUTS DE
CUISINE, 3 000 K, PROFIL ALUMINIUM AVEC
DIFFUSEUR OPALE. ALIMENTATION DISSIMULÉE
ET ACCESSIBLE. COMMANDE INDÉPENDANTE DE
L'ÉCLAIRAGE GÉNÉRAL.


AM01 — APPLIQUE MURALE LED DANS LA CAGE
D'ESCALIER, 3 000 K, MODÈLE, PUISSANCE ET FLUX À
VALIDER. IMPLANTATION VERTICALE SELON COUPE
OU ÉLEVATION DE L'ESCALIER

L03 — APPLIQUE MURALE LED DE MIROIR,
POSITIONNÉE LATÉRALEMENT OU AU-DESSUS DU
MIROIR, 3 000 K. MODÈLE, PUISSANCE ET FLUX À
VALIDER PAR LA MAÎTRISE D'ŒUVRE. INDICE DE
PROTECTION ADAPTÉ À L'IMPLANTATION ET AUX
VOLUMES DE LA SALLE DE BAINS

VMC01 — EXTRACTEUR MÉCANIQUE AUTONOME
SDB/WC EN FAUX PLAFOND, Ø 80 mm, DÉBIT
PERMANENT 20 m³/h, DÉBIT DE POINTE 75
m³/h. FONCTIONNEMENT PERMANENT.
ALIMENTATION SELON PLAN 50. REJET ET
RACCORDEMENT SELON PLAN 60


VMC02 — EXTRACTEUR MÉCANIQUE AUTONOME
CUISINE EN FAUX PLAFOND, Ø 125 mm, DÉBIT
PERMANENT 20 m³/h, DÉBIT DE POINTE 75
m³/h. COMMANDE DU DÉBIT DE POINTE À
PROXIMITÉ DE LA CUISINE. ALIMENTATION SELON
PLAN 50. REJET SELON PLAN 60

CL01 — UNITÉ INTÉRIEURE DE CLIMATISATION
MURALE, IMPLANTÉE EN PARTIE HAUTE.
ORIENTATION DU SOUFFLAGE VERS LE CENTRE
DU LOCAL, SANS SOUFFLAGE DIRECT SUR LE
POSTE DE TRAVAIL NI SUR L'OUVERTURE
EXTÉRIEURE. POSITION ET PUISSANCE À
CONFIRMER APRÈS ÉTUDE DE DIMENSIONNEMENT

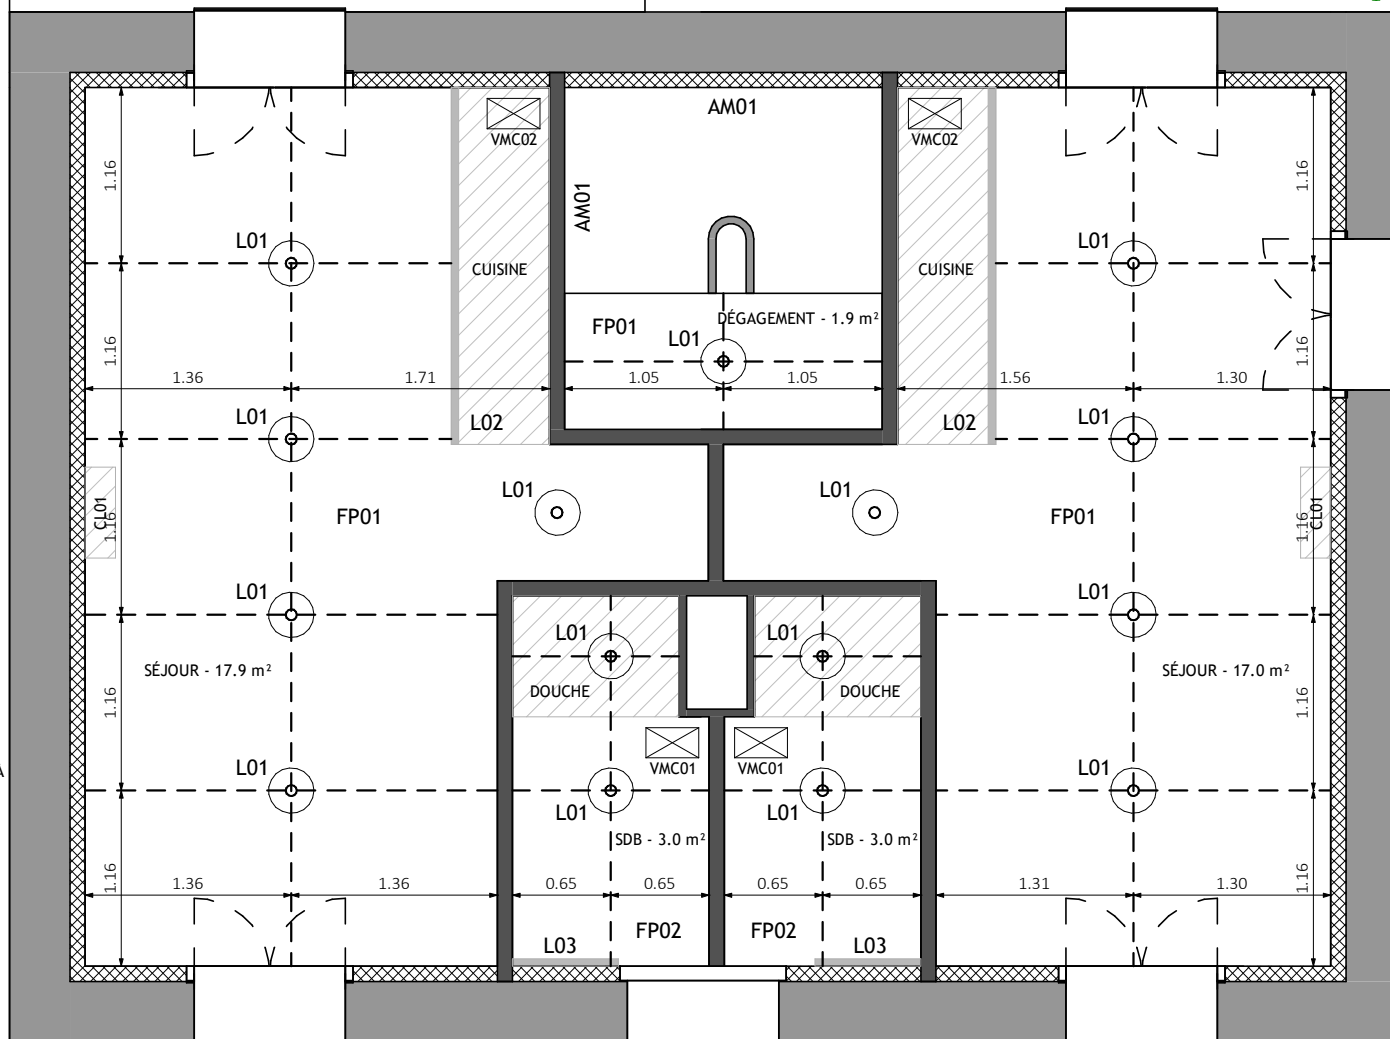

PLAN D'EXÉCUTION

Changement de destination
& modification de façade

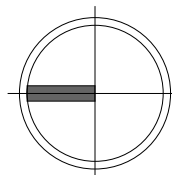

R+1 - PLAFONDS / ÉCLAIRAGE

Version :	EXE	Emetteur :	CA
Date :	28/08/2026	Echelle :	1/50


FP01 — FAUX PLAFOND BA13 STANDARD — HSP
FINIE 2,50 m, À CONFIRMER APRÈS SYNTHÈSE
DES RÉSEAUX.

FP02 — FAUX PLAFOND BA13 HYDROFUGE — HSP
FINIE 2,50 m.

L01 — SPOT LED ENCASTRÉ ROND, FINITION
BLANCHE, 3 000 K, PUISSANCE, FLUX, ANGLE DE
DIFFUSION ET DIAMÈTRE D'ENCASTREMENT
SELON MODÈLE RETENU, À VALIDER PAR LA
MAÎTRISE D'ŒUVRE. EN LOCAUX HUMIDES,
INDICE DE PROTECTION ADAPTÉ À
L'IMPLANTATION.

L02 — RUBAN LED SOUS MEUBLES HAUTS DE
CUISINE, 3 000 K, PROFIL ALUMINIUM AVEC
DIFFUSEUR OPALE. ALIMENTATION DISSIMULÉE
ET ACCESSIBLE. COMMANDE INDÉPENDANTE DE
L'ÉCLAIRAGE GÉNÉRAL.

AM01 — APPLIQUE MURALE LED DANS LA CAGE
D'ESCALIER, 3 000 K, MODÈLE, PUISSANCE ET FLUX À
VALIDER. IMPLANTATION VERTICALE SELON COUPE
OU ÉLEVATION DE L'ESCALIER

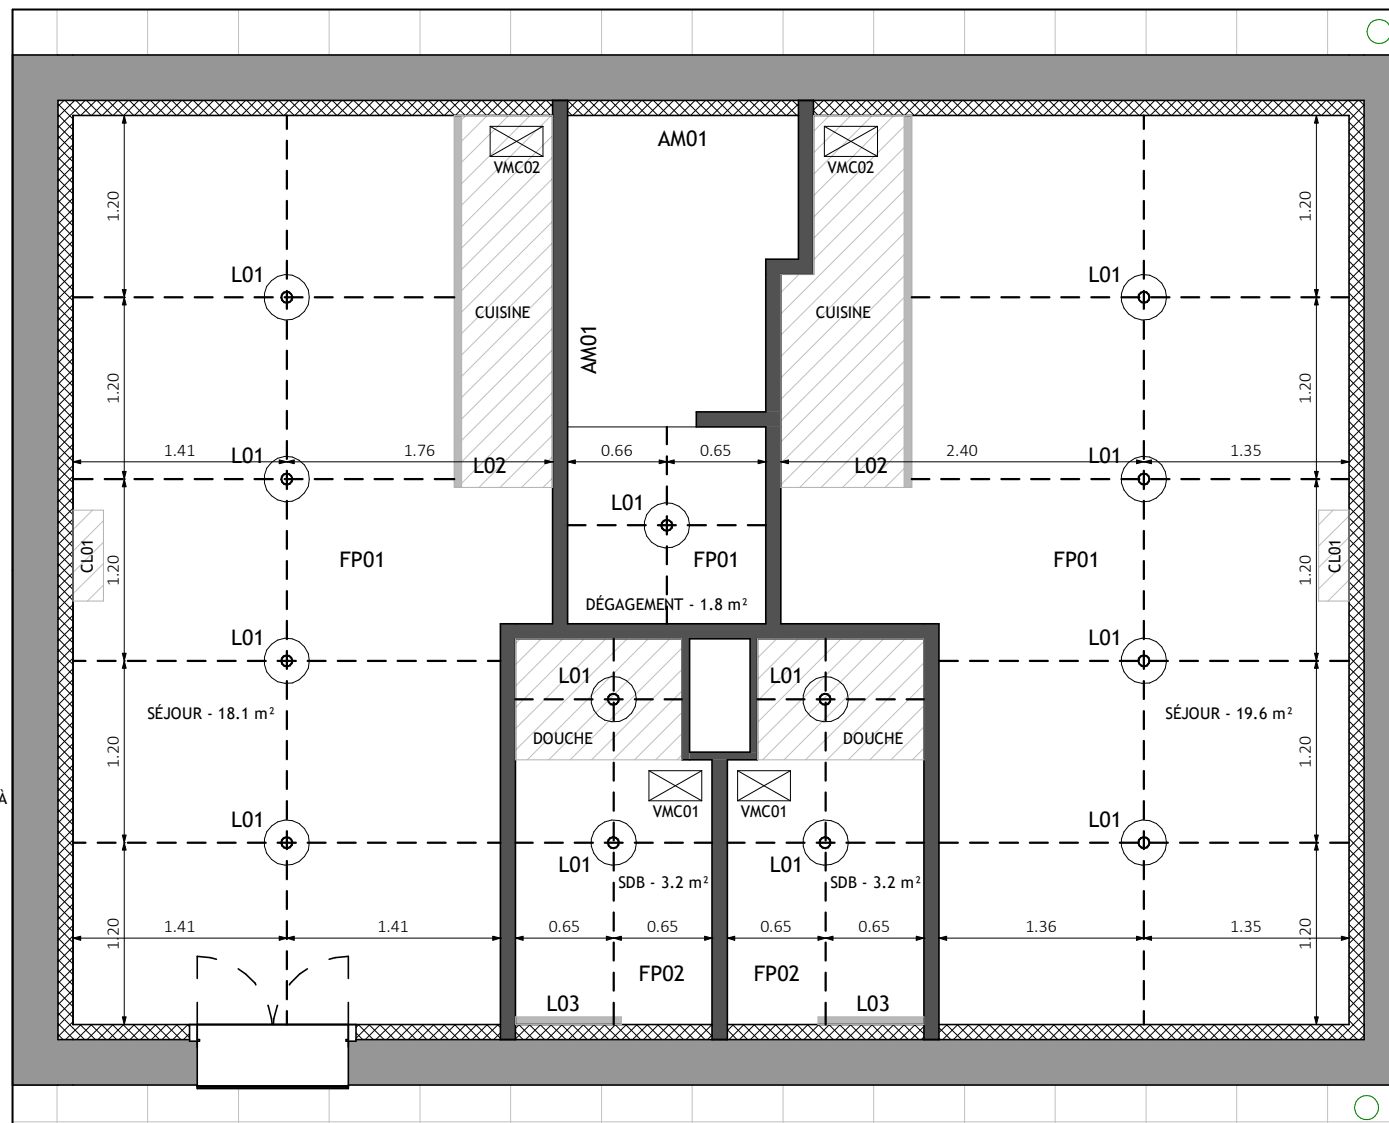

L03 - APPLIQUE MURALE LED DE MIROIR,
POSITIONNÉE LATÉRALEMENT OU AU-DESSUS DU
MIROIR, 3 000 K. MODÈLE, PUISSANCE ET FLUX À
VALIDER PAR LA MAÎTRISE D'ŒUVRE. INDICE DE
PROTECTION ADAPTÉ À L'IMPLANTATION ET AUX
VOLUMES DE LA SALLE DE BAINS

VMC01 — EXTRACTEUR MÉCANIQUE AUTONOME
SDB/WC EN FAUX PLAFOND, Ø 80 mm, DÉBIT
15 m³/h, FONCTIONNEMENT PERMANENT.
ALIMENTATION SELON PLAN 50. REJET ET
RACCORDEMENT SELON PLAN 60


VMC02 — EXTRACTEUR MÉCANIQUE AUTONOME
CUISINE EN FAUX PLAFOND, Ø 125 mm, DÉBIT
PERMANENT 20 m³/h, DÉBIT DE POINTE 75
m³/h. COMMANDE DU DÉBIT DE POINTE À
PROXIMITÉ DE LA CUISINE. ALIMENTATION SELON
PLAN 50. REJET SELON PLAN 60

CL01 — UNITÉ INTÉRIEURE DE CLIMATISATION
MURALE, IMPLANTÉE EN PARTIE HAUTE.
ORIENTATION DU SOUFFLAGE VERS LE CENTRE
DU LOCAL, SANS SOUFFLAGE DIRECT SUR LE
POSTE DE TRAVAIL NI SUR L'OUVERTURE
EXTÉRIEURE. POSITION ET PUISSANCE À
CONFIRMER APRÈS ÉTUDE DE DIMENSIONNEMENT

40-3

PLAN D'EXÉCUTION

Changement de destination
& modification de façade

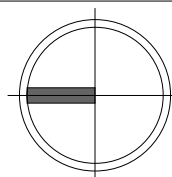

R+2 - PLAFONDS / ÉCLAIRAGE

Version :

EXE

Emetteur :

CA


Date :

28/08/2026

Echelle :

1/50


16

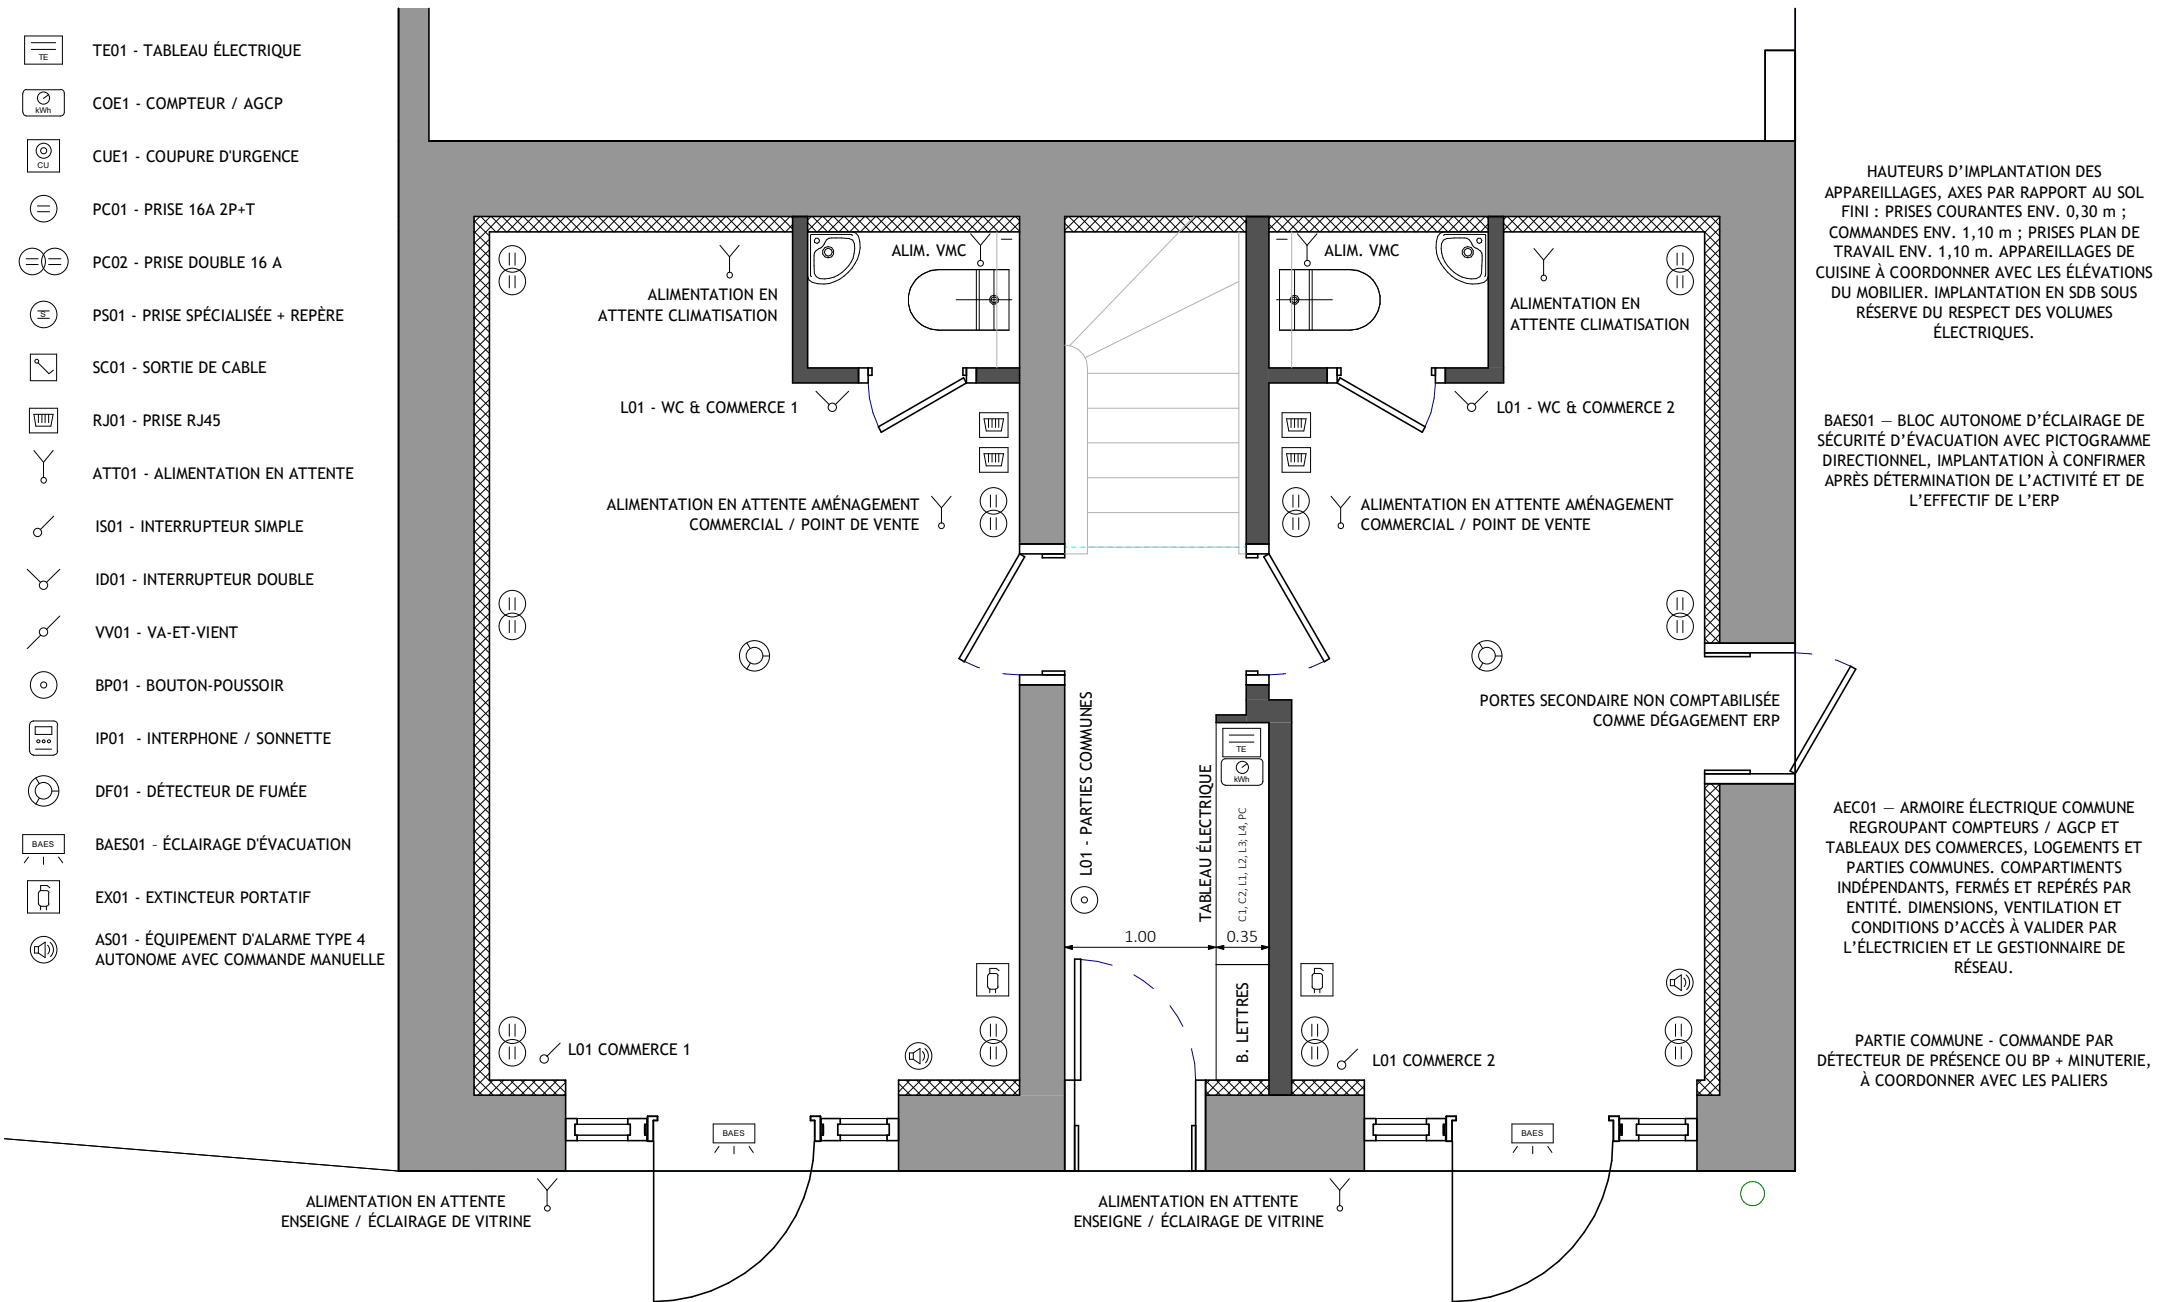

50-1

PLAN D'EXÉCUTION

Changement de destination
& modification de façade

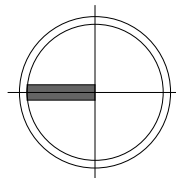

RDC - ÉLECTRICITÉ

Version :

EXE

Emetteur :

CA


Date :

28/08/2026

Echelle :

1/50

-  TE01 - TABLEAU ÉLECTRIQUE
-  COE1 - COMPTEUR / AGCP
-  CUE1 - COUPURE D'URGENCE
-  PC01 - PRISE 16A 2P+T
-  PC02 - PRISE DOUBLE 16 A
-  PS01 - PRISE SPÉCIALISÉE + REPÈRE
-  SC01 - SORTIE DE CABLE
-  RJ01 - PRISE RJ45
-  ATT01 - ALIMENTATION EN ATTENTE
-  IS01 - INTERRUPTEUR SIMPLE
-  ID01 - INTERRUPTEUR DOUBLE
-  VV01 - VA-ET-VIENT
-  BP01 - BOUTON-POUSOIR
-  IP01 - INTERPHONE / SONNETTE
-  DF01 - DÉTECTEUR DE FUMÉE

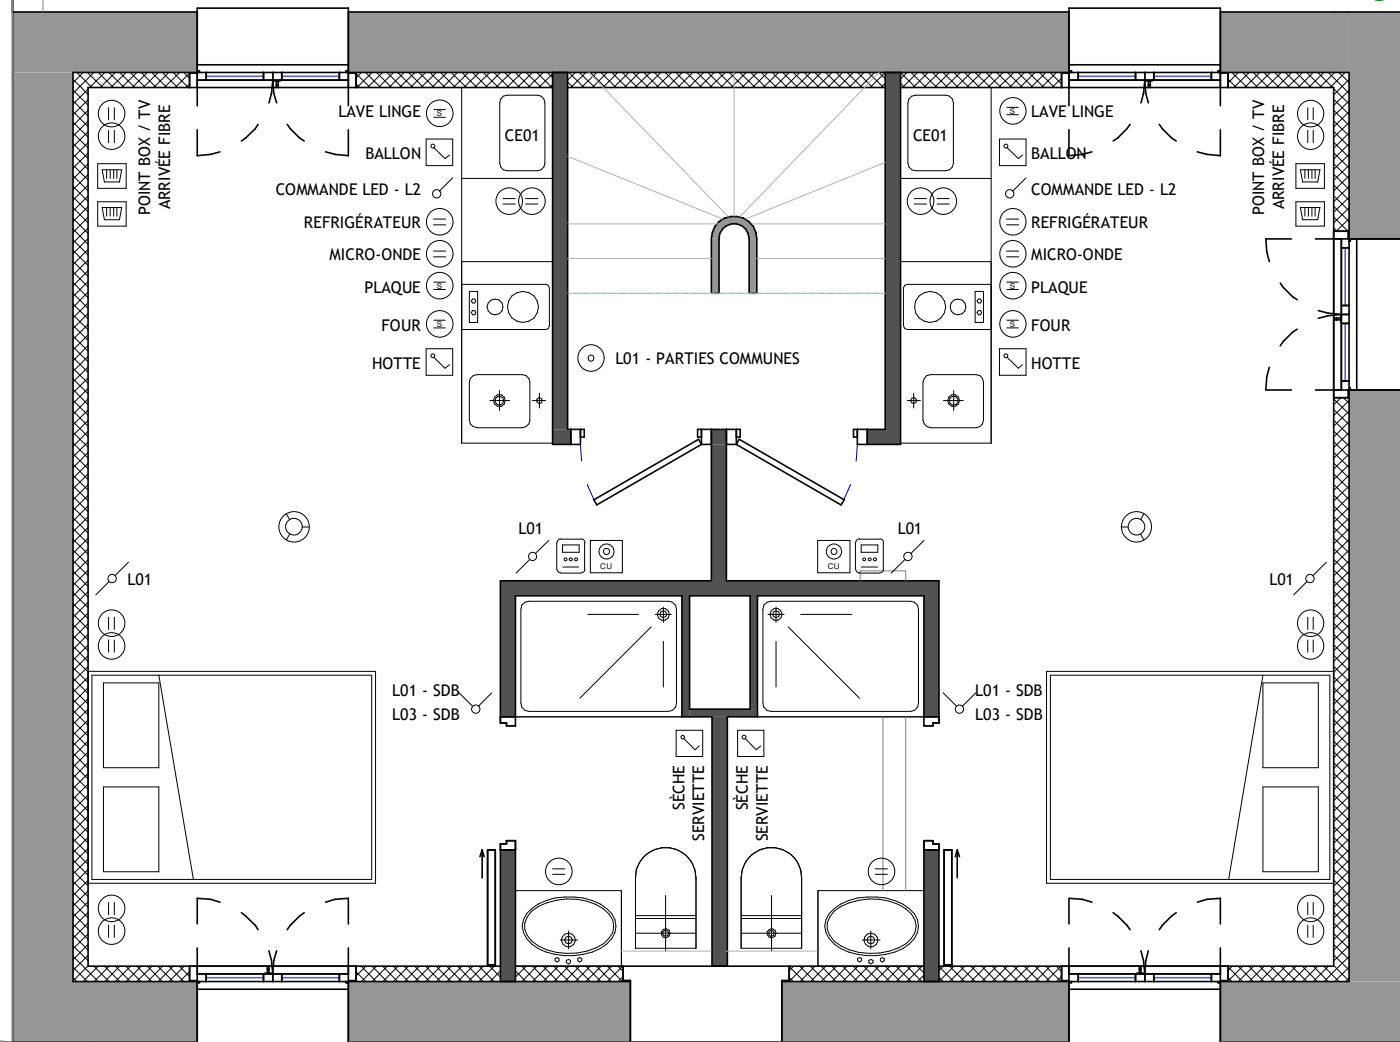

CE01 — ALIMENTATION SPÉCIALISÉE CHAUFFE-EAU — CIRCUIT, PUISSANCE ET ASSERVISSEMENT À CONFIRMER PAR L'ÉLECTRICIEN


HAUTEURS D'IMPLANTATION DES APPAREILLAGES, AXES PAR RAPPORT AU SOL
FINI : PRISES COURANTES ENV. 0,30 m ;
COMMANDES ENV. 1,10 m ; PRISES PLAN DE TRAVAIL ENV. 1,10 m. APPAREILLAGES DE CUISINE À COORDONNER AVEC LES ÉLÉVATIONS DU MOBILIER. IMPLANTATION EN SDB SOUS RÉSERVE DU RESPECT DES VOLUMES ÉLECTRIQUES.

APPAREILLAGES DE CUISINE REPRÉSENTÉS DÉPORTÉS DEVANT LE MOBILIER POUR LISIBILITÉ. IMPLANTATION RÉELLE SUR LE MUR, DANS OU AU-DESSUS DES MEUBLES, AU DROIT DES ÉQUIPEMENTS REPÉRÉS. HAUTEURS À COORDONNER AVEC LES ÉLÉVATIONS DE CUISINE.

50-2

PLAN D'EXÉCUTION


Changement de destination
& modification de façade

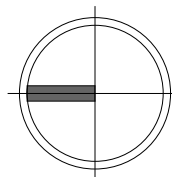

R+1 - ÉLECTRICITÉ

Version :	EXE	Emetteur :	CA
Date :	28/08/2026	Echelle :	1/50

-  TE01 - TABLEAU ÉLECTRIQUE
-  COE1 - COMPTEUR / AGCP
-  CUE1 - COUPURE D'URGENCE
-  PC01 - PRISE 16A 2P+T
-  PC02 - PRISE DOUBLE 16 A
-  PS01 - PRISE SPÉCIALISÉE + REPÈRE
-  SC01 - SORTIE DE CABLE
-  RJ01 - PRISE RJ45
-  ATT01 - ALIMENTATION EN ATTENTE
-  IS01 - INTERRUPTEUR SIMPLE
-  ID01 - INTERRUPTEUR DOUBLE
-  VV01 - VA-ET-VIENT
-  BP01 - BOUTON-POUSOIR
-  IP01 - INTERPHONE / SONNETTE
-  DF01 - DÉTECTEUR DE FUMÉE

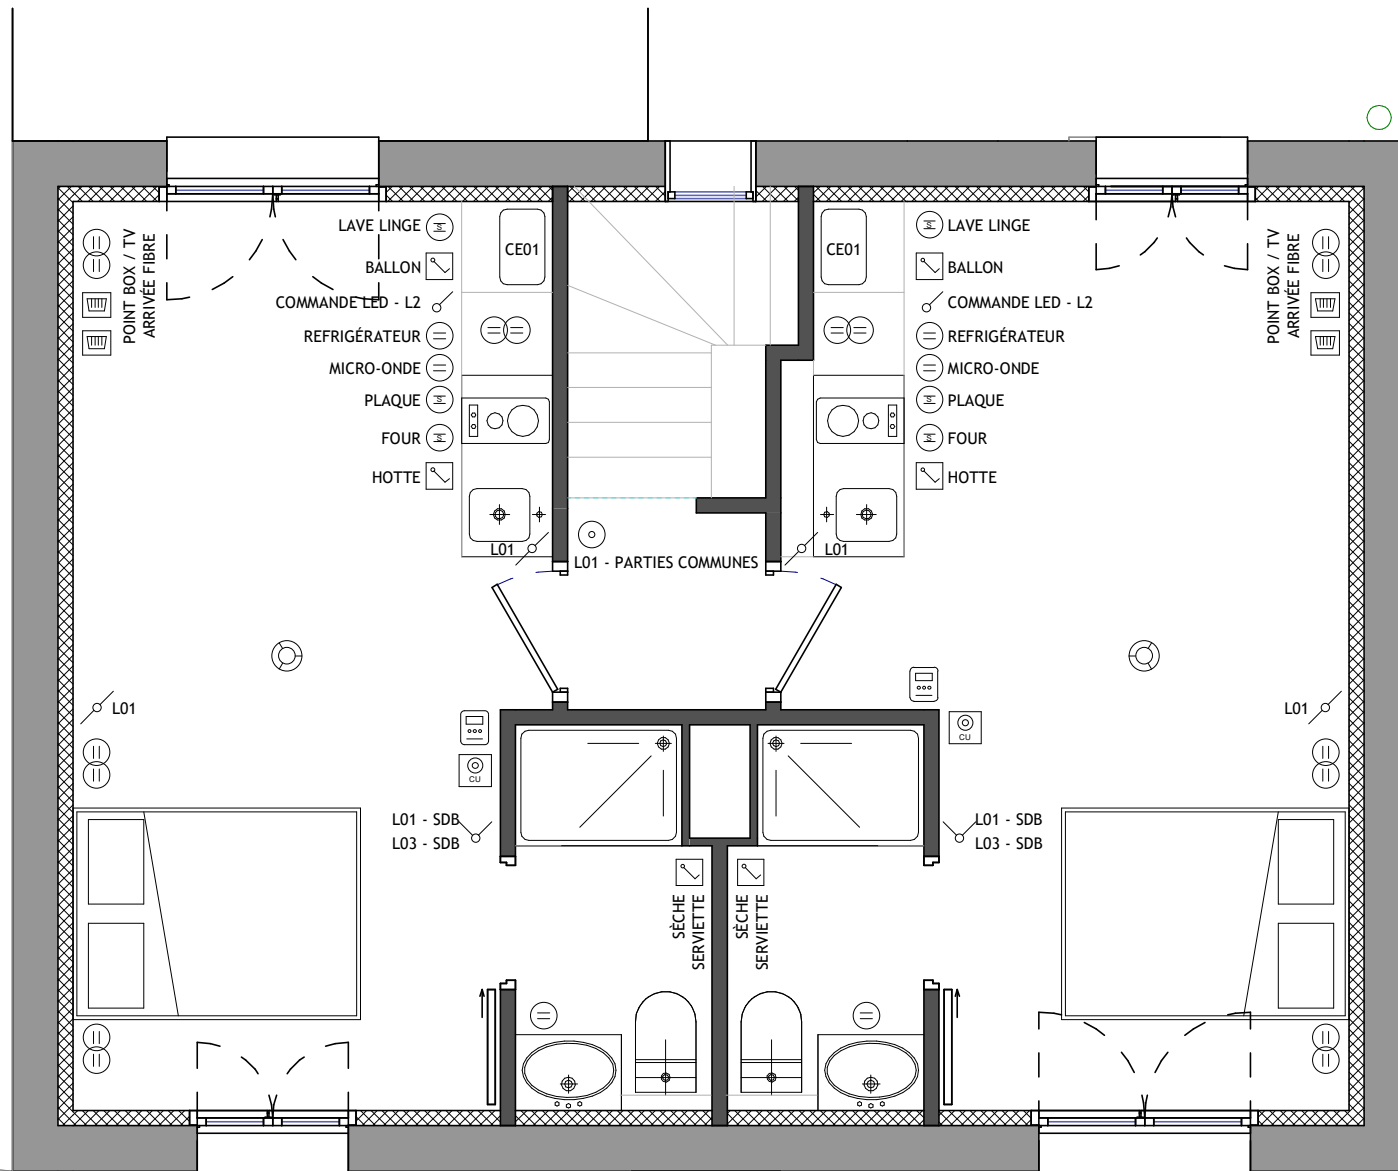

CE01 – ALIMENTATION SPÉCIALISÉE CHAUFFE-EAU – CIRCUIT, PUISSANCE ET ASSERVISSEMENT À CONFIRMER PAR L'ÉLECTRICIEN


HAUTEURS D'IMPLANTATION DES APPAREILLAGES, AXES PAR RAPPORT AU SOL
FINI : PRISES COURANTES ENV. 0,30 m ;
COMMANDES ENV. 1,10 m ; PRISES PLAN DE TRAVAIL ENV. 1,10 m. APPAREILLAGES DE CUISINE À COORDONNER AVEC LES ÉLÉVATIONS DU MOBILIER. IMPLANTATION EN SDB SOUS RÉSERVE DU RESPECT DES VOLUMES ÉLECTRIQUES.

APPAREILLAGES DE CUISINE REPRÉSENTÉS DÉPORTÉS DEVANT LE MOBILIER POUR LISIBILITÉ. IMPLANTATION RÉELLE SUR LE MUR, DANS OU AU-DESSUS DES MEUBLES, AU DROIT DES ÉQUIPEMENTS REPÉRÉS. HAUTEURS À COORDONNER AVEC LES ÉLÉVATIONS DE CUISINE.

50-3

PLAN D'EXÉCUTION

Changement de destination
& modification de façade

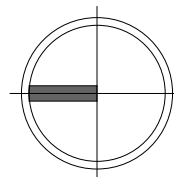

R+2 - ÉLECTRICITÉ

Version :

EXE

Emetteur :

CA

Date :

28/08/2026

Echelle :

1/50


EAU FROIDE
EAU CHAUDE
EU / EV

TRACÉS SCHÉMATIQUES EN DOUBLAGES ET
PLÉNOMS. DIAMÈTRES, PENTES, NIVEAUX ET
FRANCHISSEMENTS À CONFIRMER PAR L'ENTREPRISE
APRÈS OUVERTURE ET SYNTHÈSE DES RÉSEAUX

CE01 — CHAUFFE-EAU ÉLECTRIQUE EN COLONNE DE
CUISINE. GROUPE DE SÉCURITÉ, SIPHON ET
ÉVACUATION VERS LE RÉSEAU EU À PRÉVOIR.
ACCESSIBILITÉ POUR ENTRETIEN ET REMPLACEMENT
À CONSERVER

CH01 — CHUTE EU/EV DES ÉTAGES. TAMPON DE
VISITE ACCESSIBLE EN PIED DE CHUTE ET
VENTILATION PRIMAIRE À PRÉVOIR SELON
CONFIGURATION VALIDÉE PAR L'ENTREPRISE


CHUTE EU/EV AVEC TAMPON DE VISITE ACCESSIBLE
EN PIED ET VENTILATION PRIMAIRE À PRÉVOIR
SELON CONFIGURATION VALIDÉE PAR L'ENTREPRISE

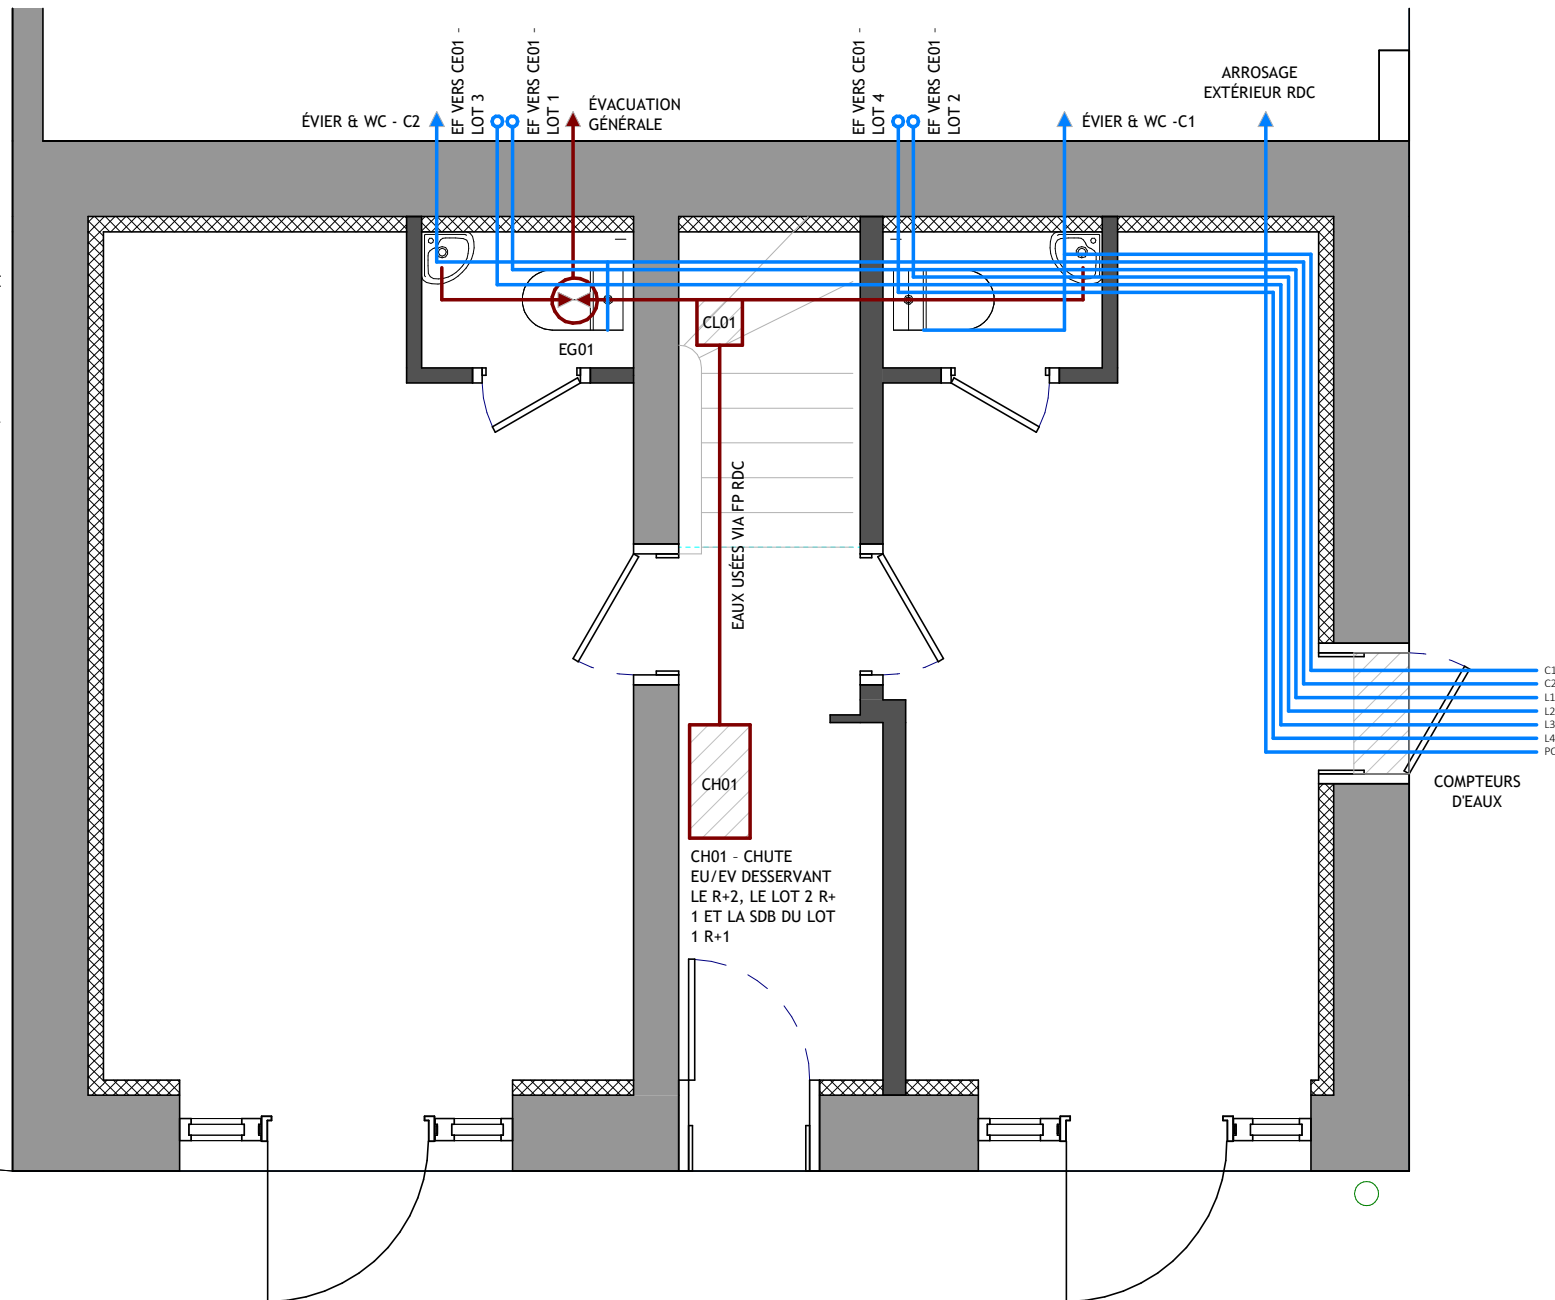

60-1

PLAN D'EXÉCUTION

Changement de destination
& modification de façade

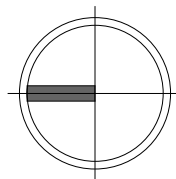

RDC - PLOMBERIE / VMC

Version :

EXE

Emetteur :

CA

Date :

28/08/2026

Echelle :

1/50


20

— EAU FROIDE
— EAU CHAUDE
— EU / EV

TRACÉS SCHÉMATIQUES EN DOUBLAGES ET
PLÉNOMS. DIAMÈTRES, PENTES, NIVEAUX ET
FRANCHISSEMENTS À CONFIRMER PAR L'ENTREPRISE
APRÈS OUVERTURE ET SYNTHÈSE DES RÉSEAUX

CE01 — CHAUFFE-EAU ÉLECTRIQUE EN COLONNE DE CUISINE. GROUPE DE SÉCURITÉ, SIPHON ET ÉVACUATION VERS LE RÉSEAU EU À PRÉVOIR. ACCESSIBILITÉ POUR ENTRETIEN ET REMPLACEMENT À CONSERVER


CH01 – CHUTE EU/EV DES ÉTAGES. TAMPON DE VISITE ACCESSIBLE EN PIED DE CHUTE ET VENTILATION PRIMAIRE À PRÉVOIR SELON CONFIGURATION VALIDÉE PAR L'ENTREPRISE

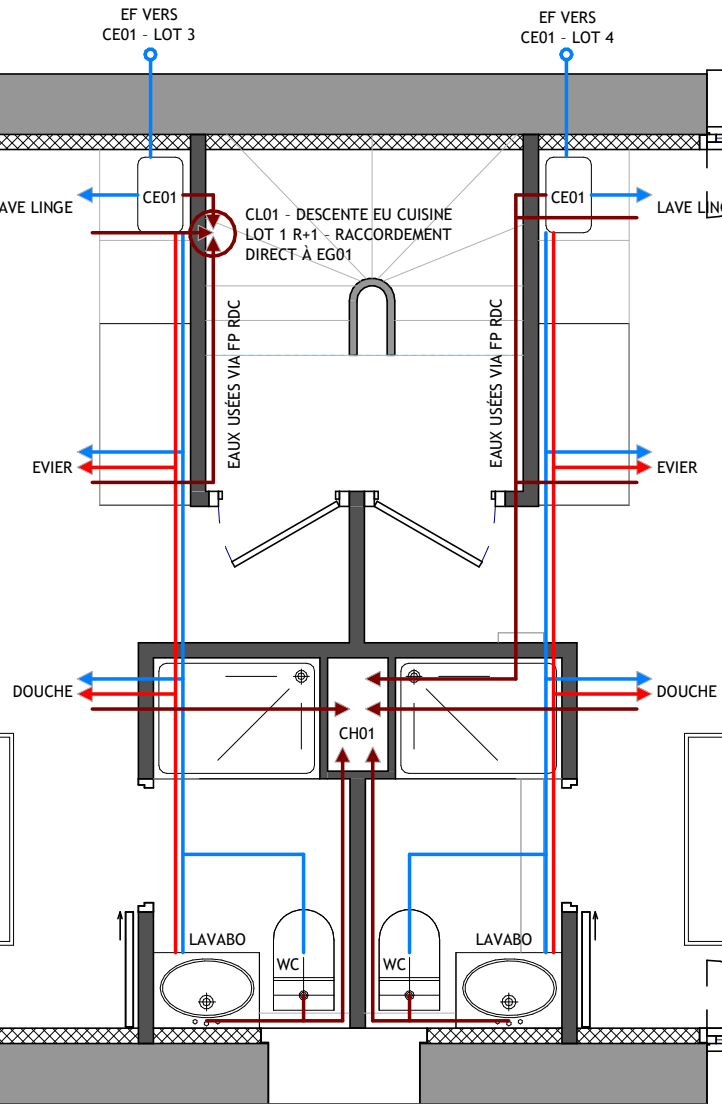

60-2

PLAN D'EXÉCUTION

Changement de destination
& modification de façade

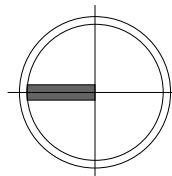

R+1 - PLOMBERIE / VMC

Version :

EXE

Emetteur :

CA

Date :

28/08/2026

Echelle :


1/50

EAU FROIDE
EAU CHAUDE
EU / EV

TRACÉS SCHÉMATIQUES EN DOUBLAGES ET
PLÉNOMS. DIAMÈTRES, PENTES, NIVEAUX ET
FRANCHISSEMENTS À CONFIRMER PAR L'ENTREPRISE
APRÈS OUVERTURE ET SYNTHÈSE DES RÉSEAUX

CE01 — CHAUFFE-EAU ÉLECTRIQUE EN COLONNE DE
CUISINE. GROUPE DE SÉCURITÉ, SIPHON ET
ÉVACUATION VERS LE RÉSEAU EU À PRÉVOIR.
ACCESSIBILITÉ POUR ENTRETIEN ET REMPLACEMENT
À CONSERVER


CH01 — CHUTE EU/EV DES ÉTAGES. TAMPON DE
VISITE ACCESSIBLE EN PIED DE CHUTE ET
VENTILATION PRIMAIRE À PRÉVOIR SELON
CONFIGURATION VALIDÉE PAR L'ENTREPRISE

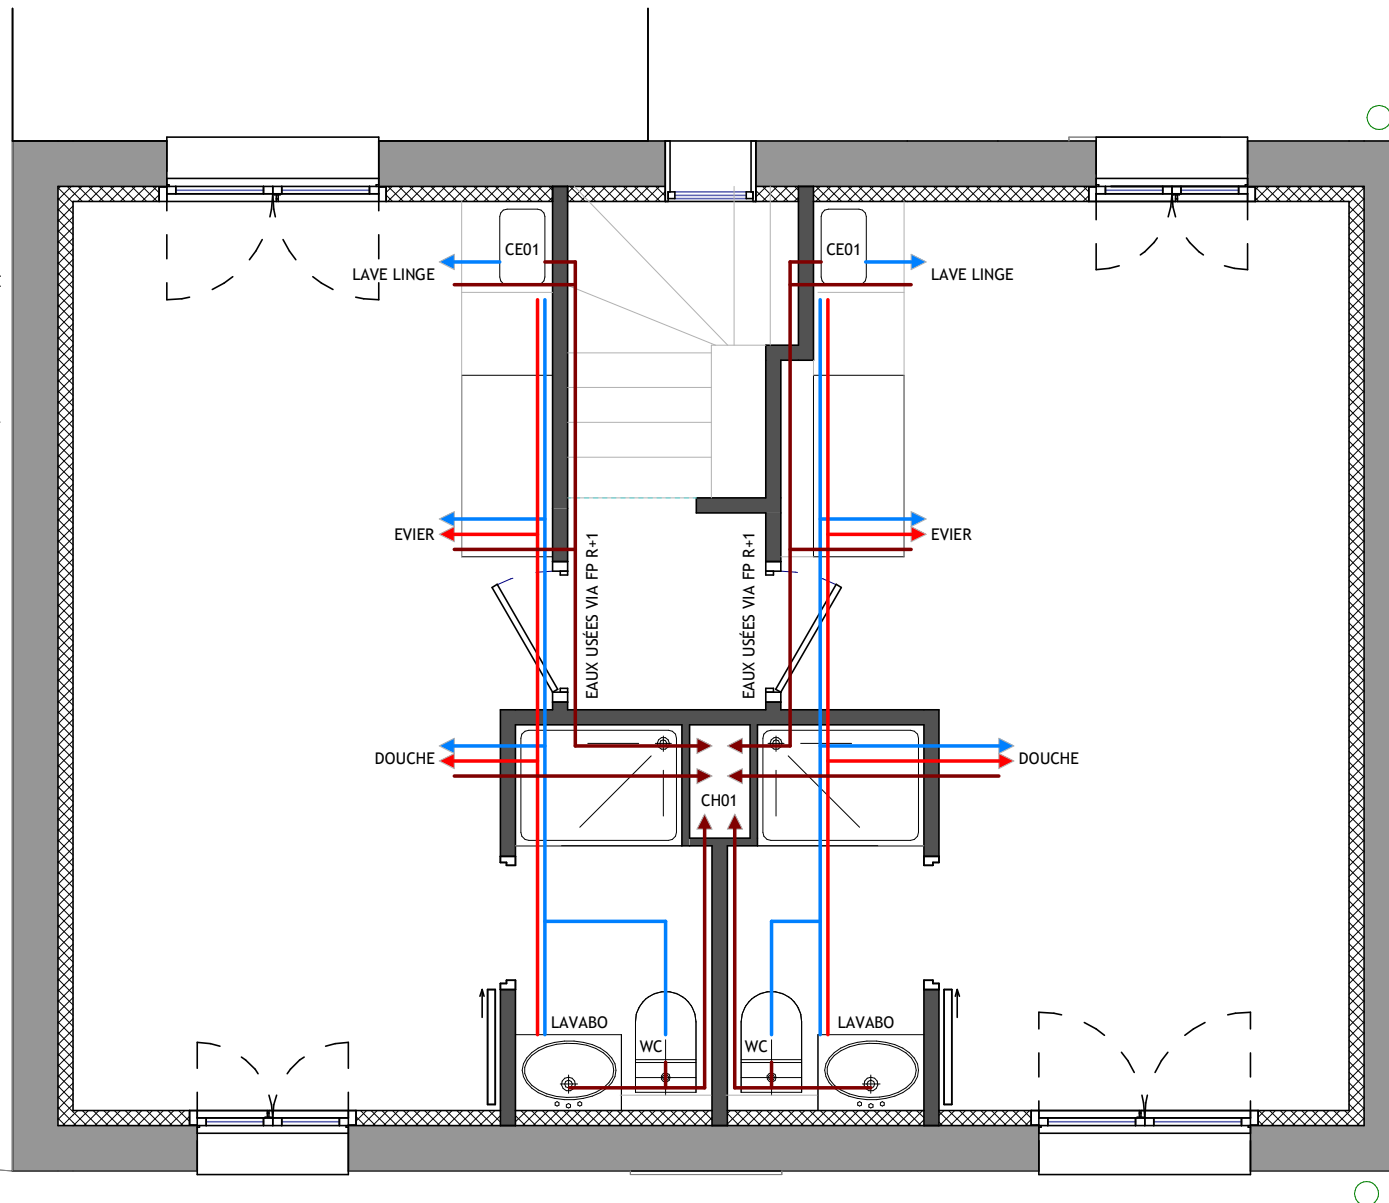

60-3

PLAN D'EXÉCUTION

Changement de destination
& modification de façade

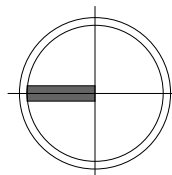

R+2 - PLOMBERIE / VMC

Version :	EXE	Emetteur :	CA
Date :	28/08/2026	Echelle :	1/50

22